






Situatie op Rijnkade


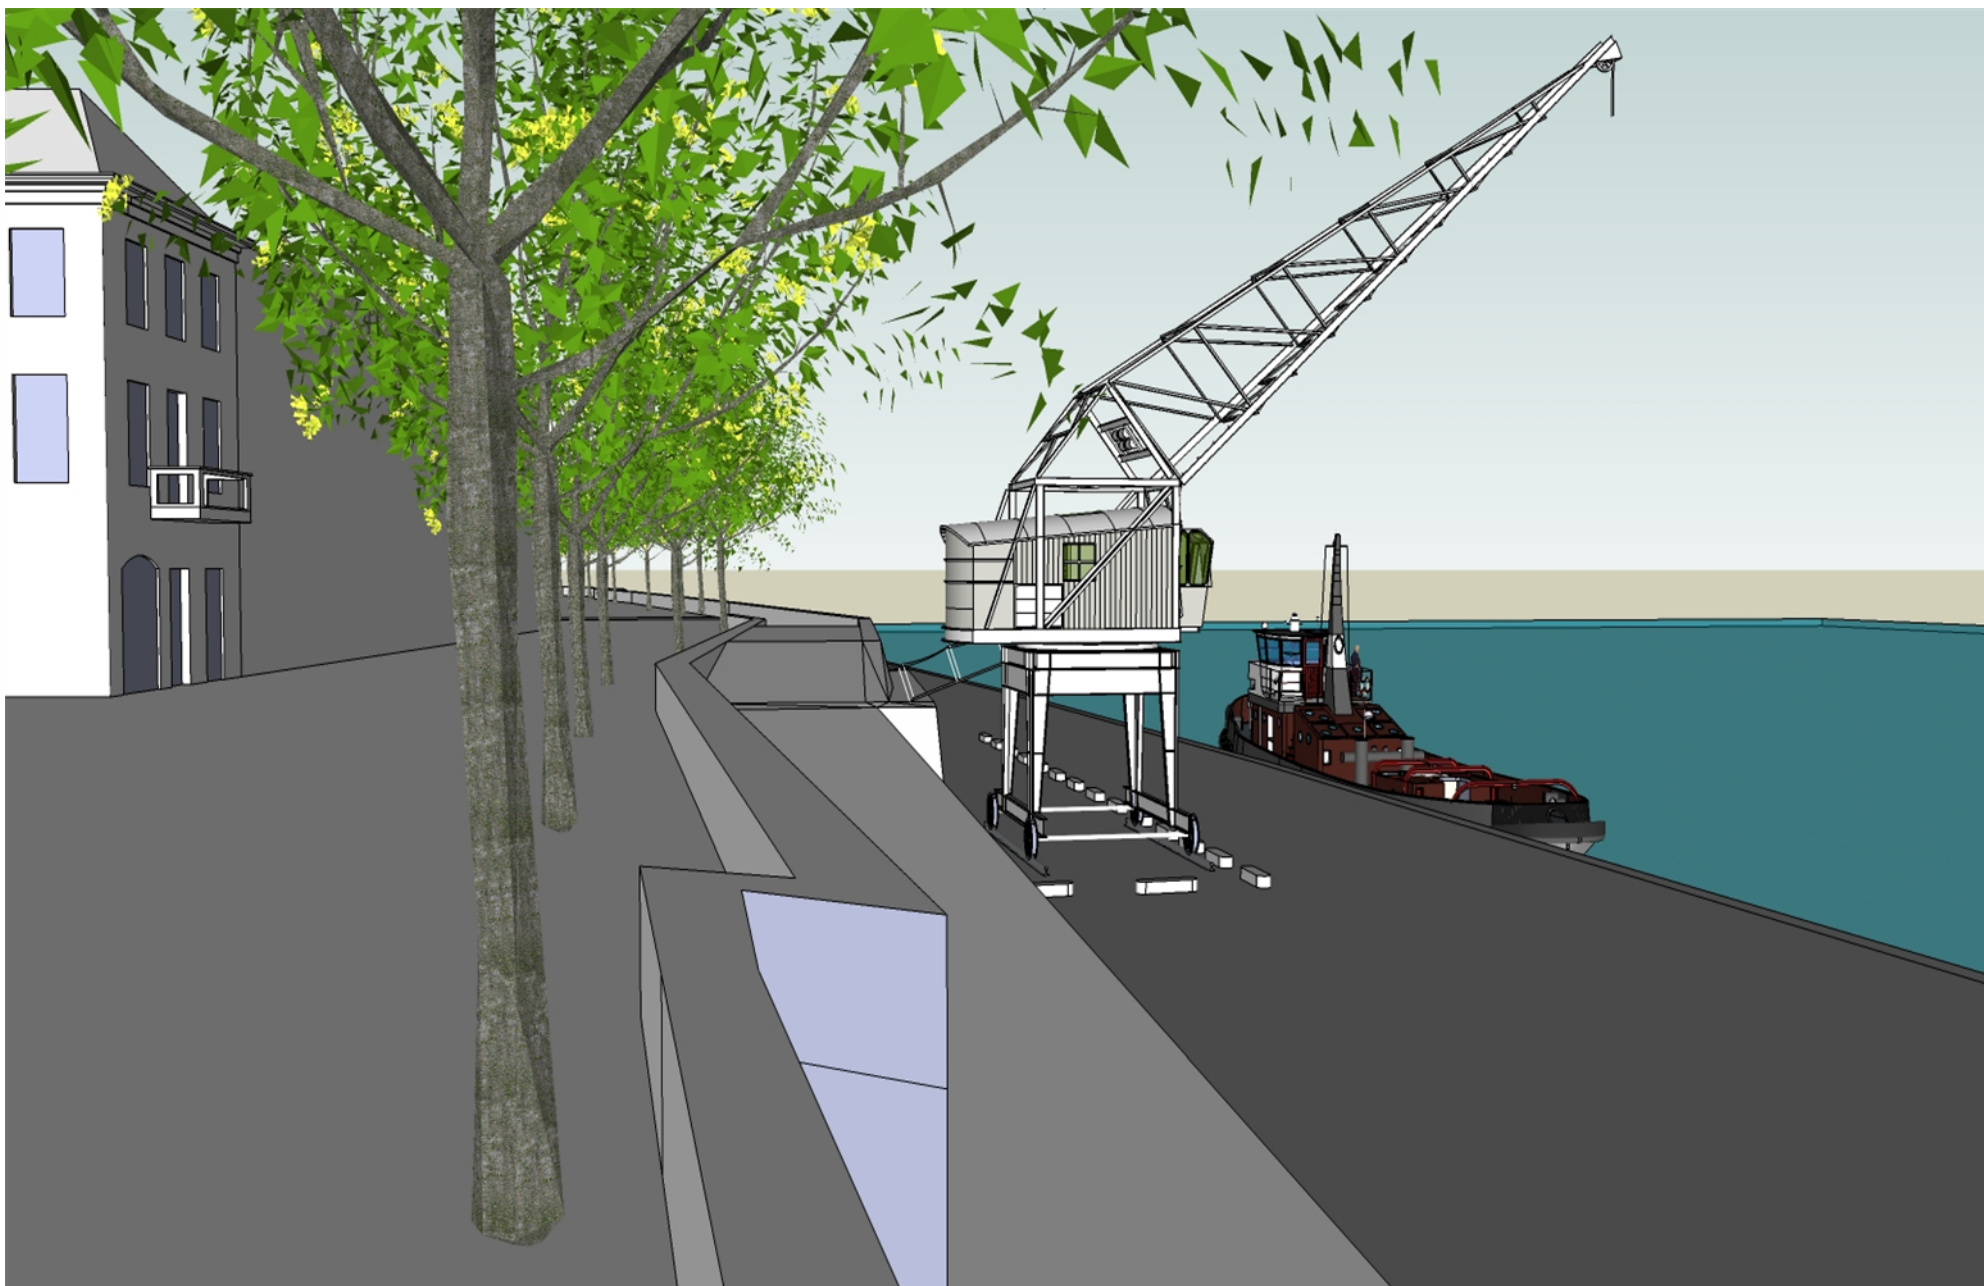


zicht vanaf hoge kade

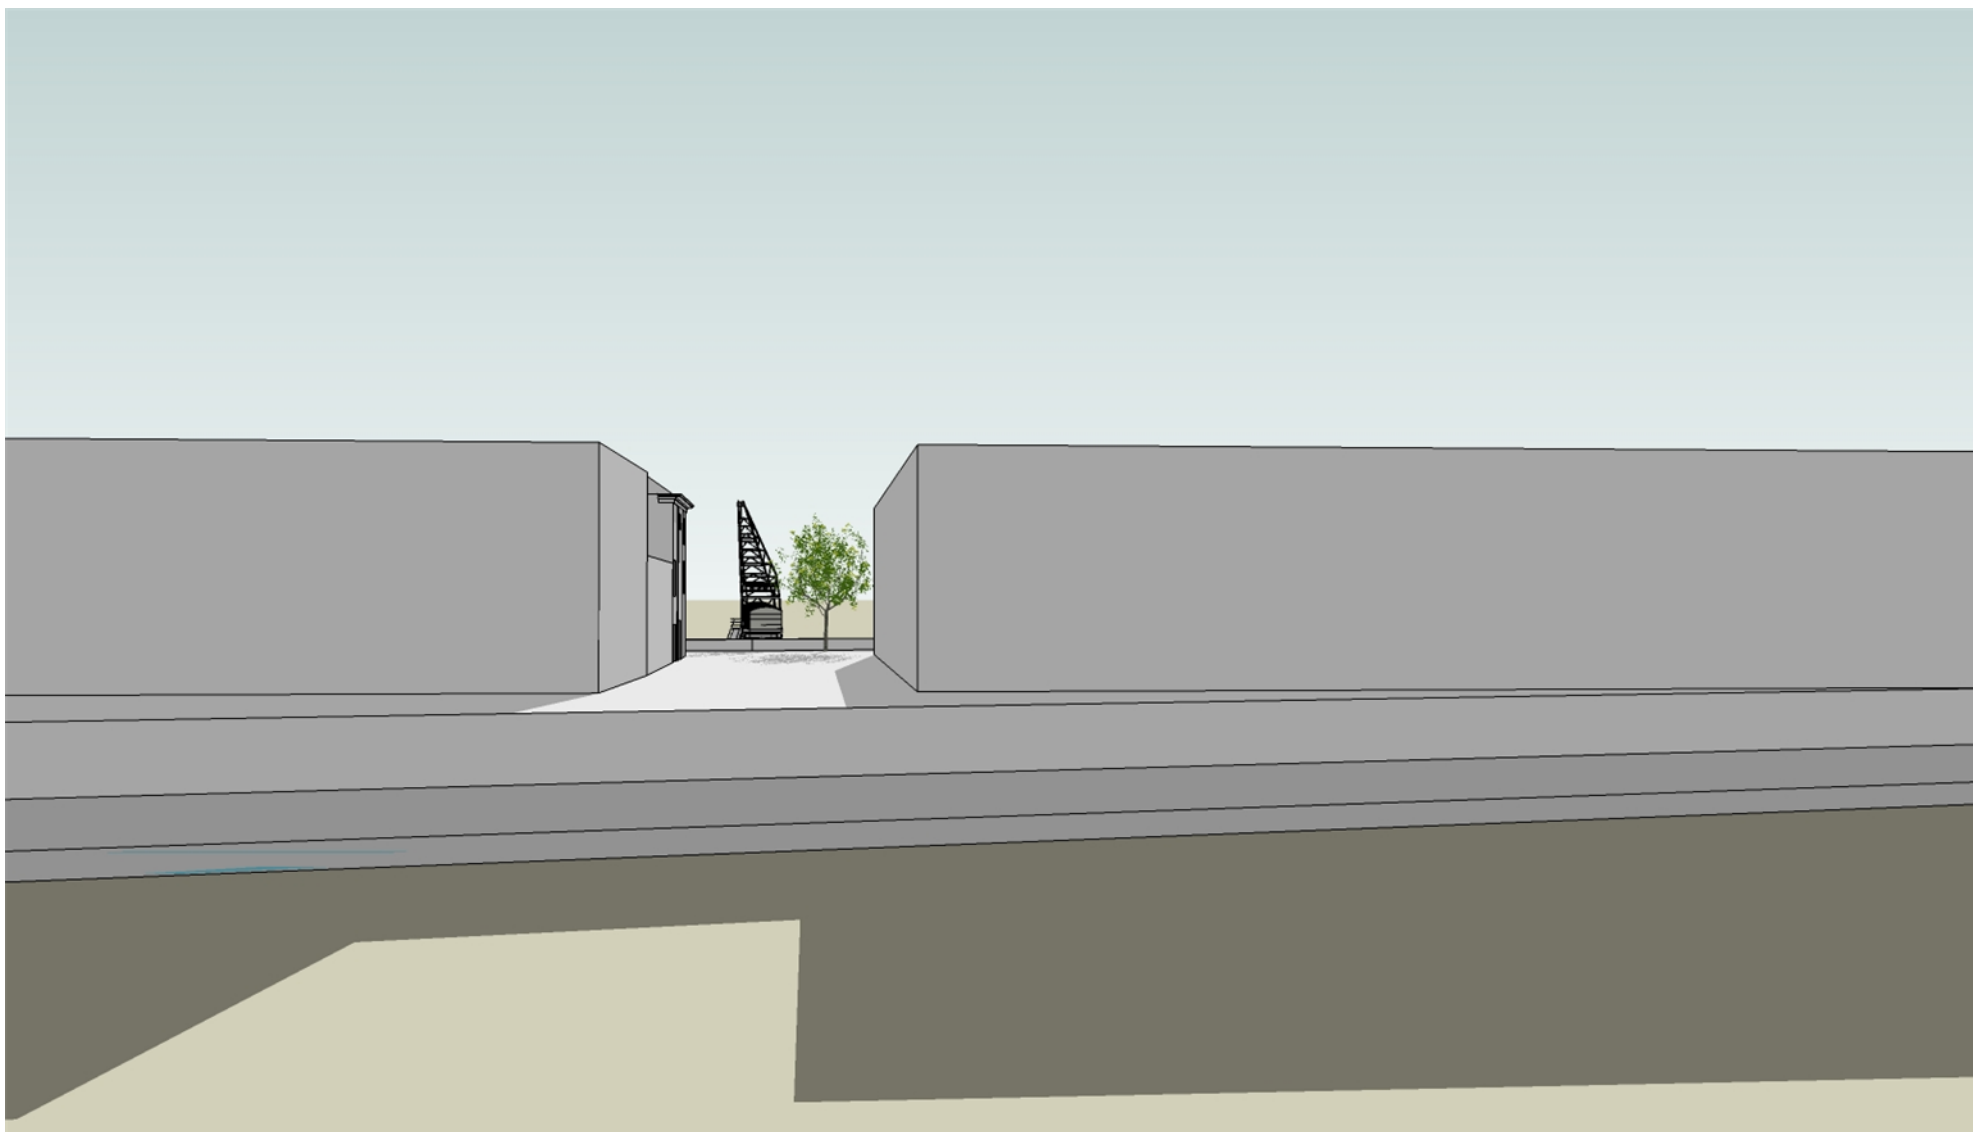


zicht vanaf Kerkplein

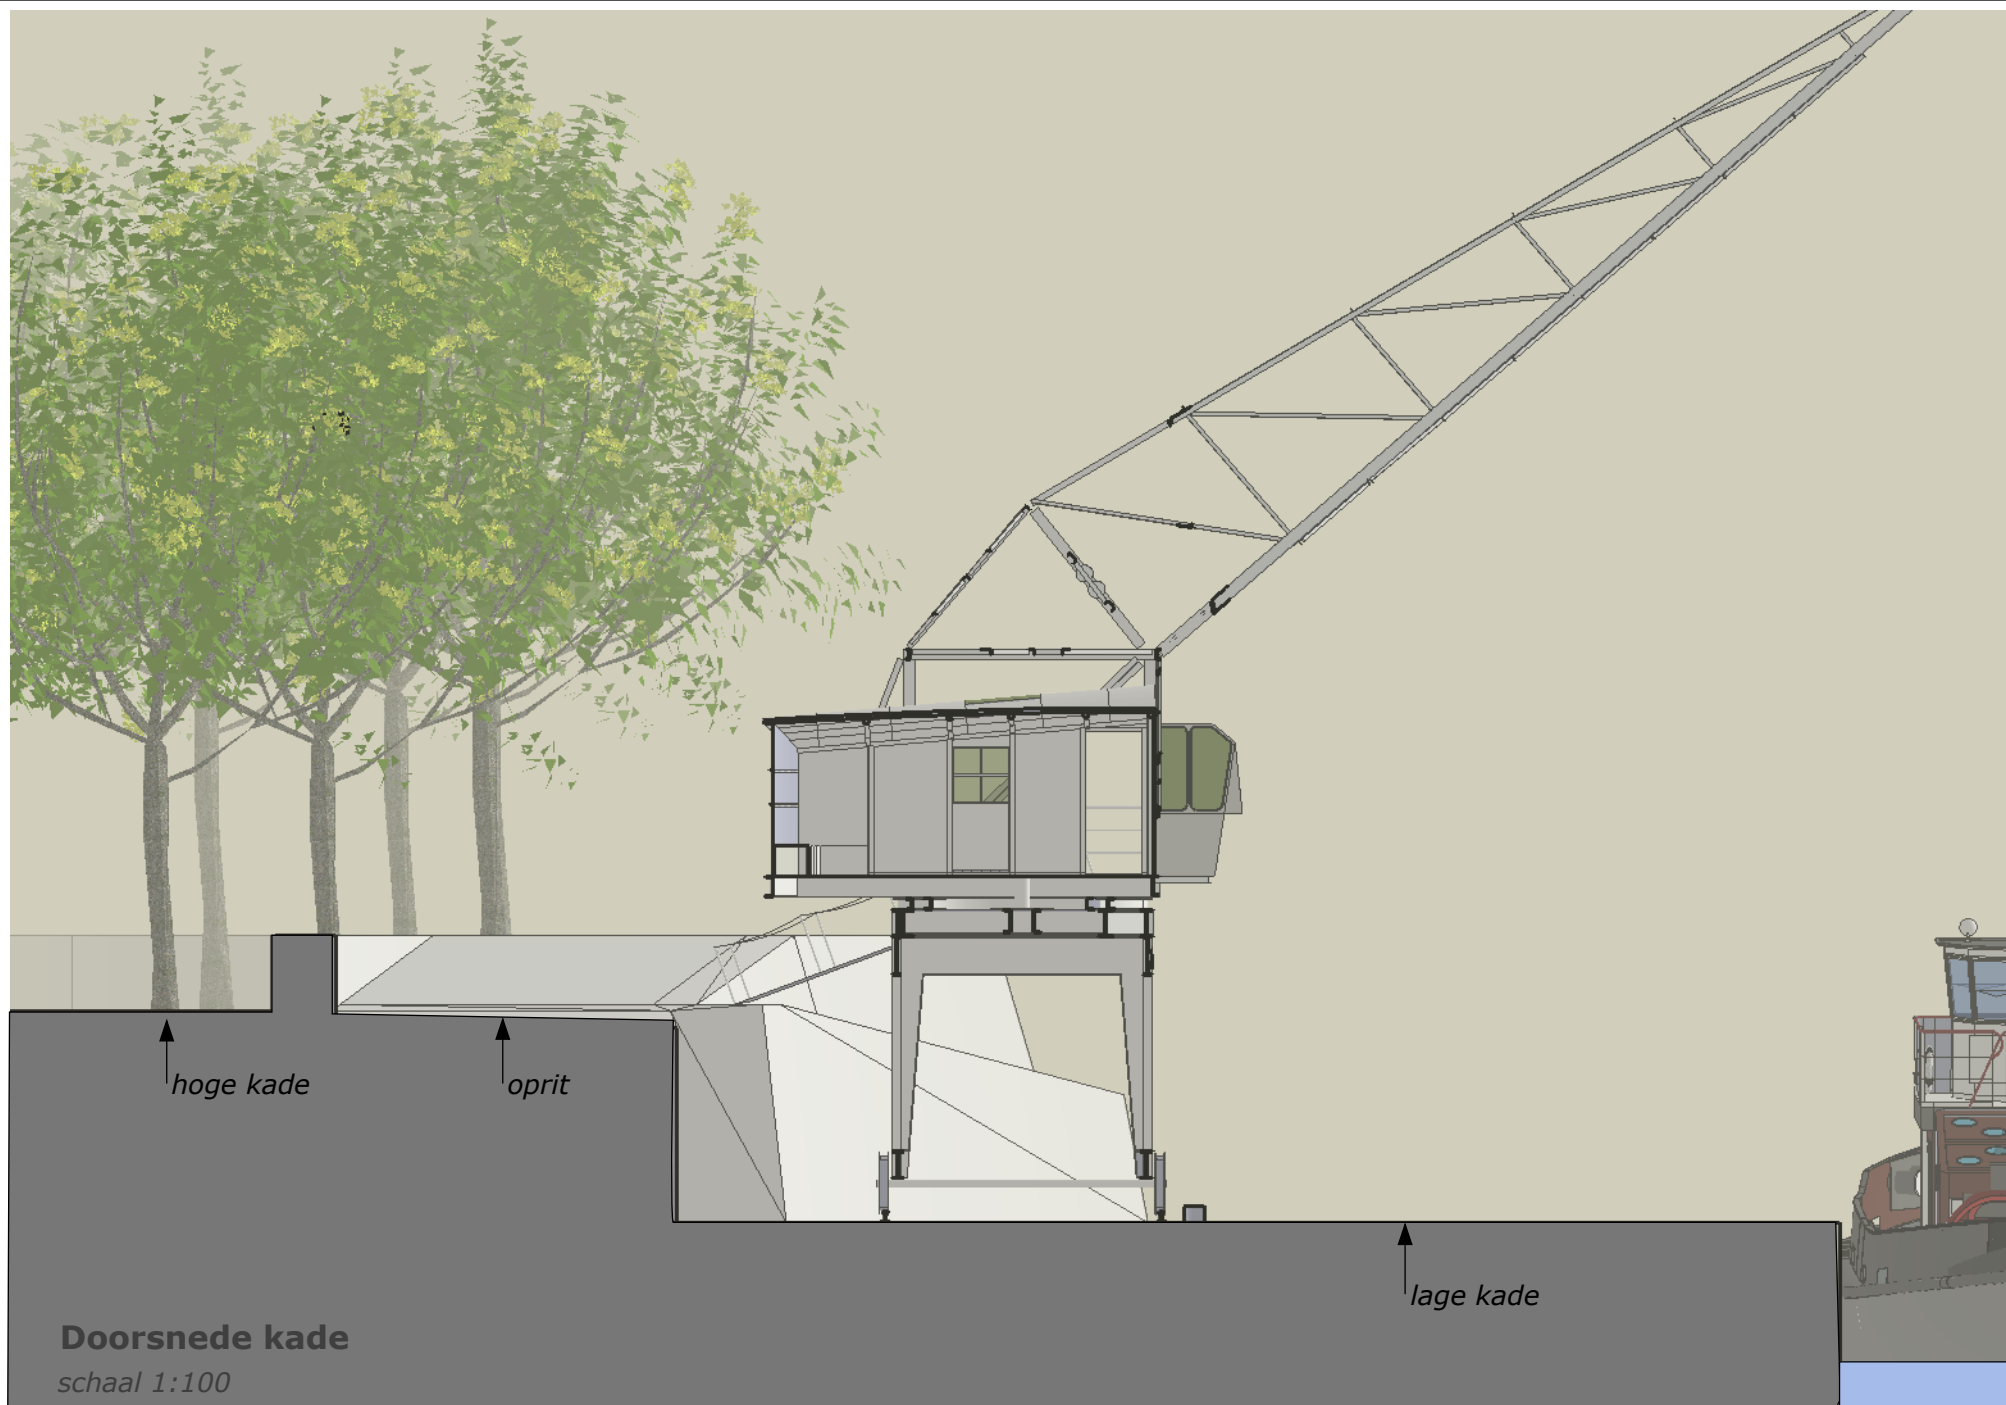

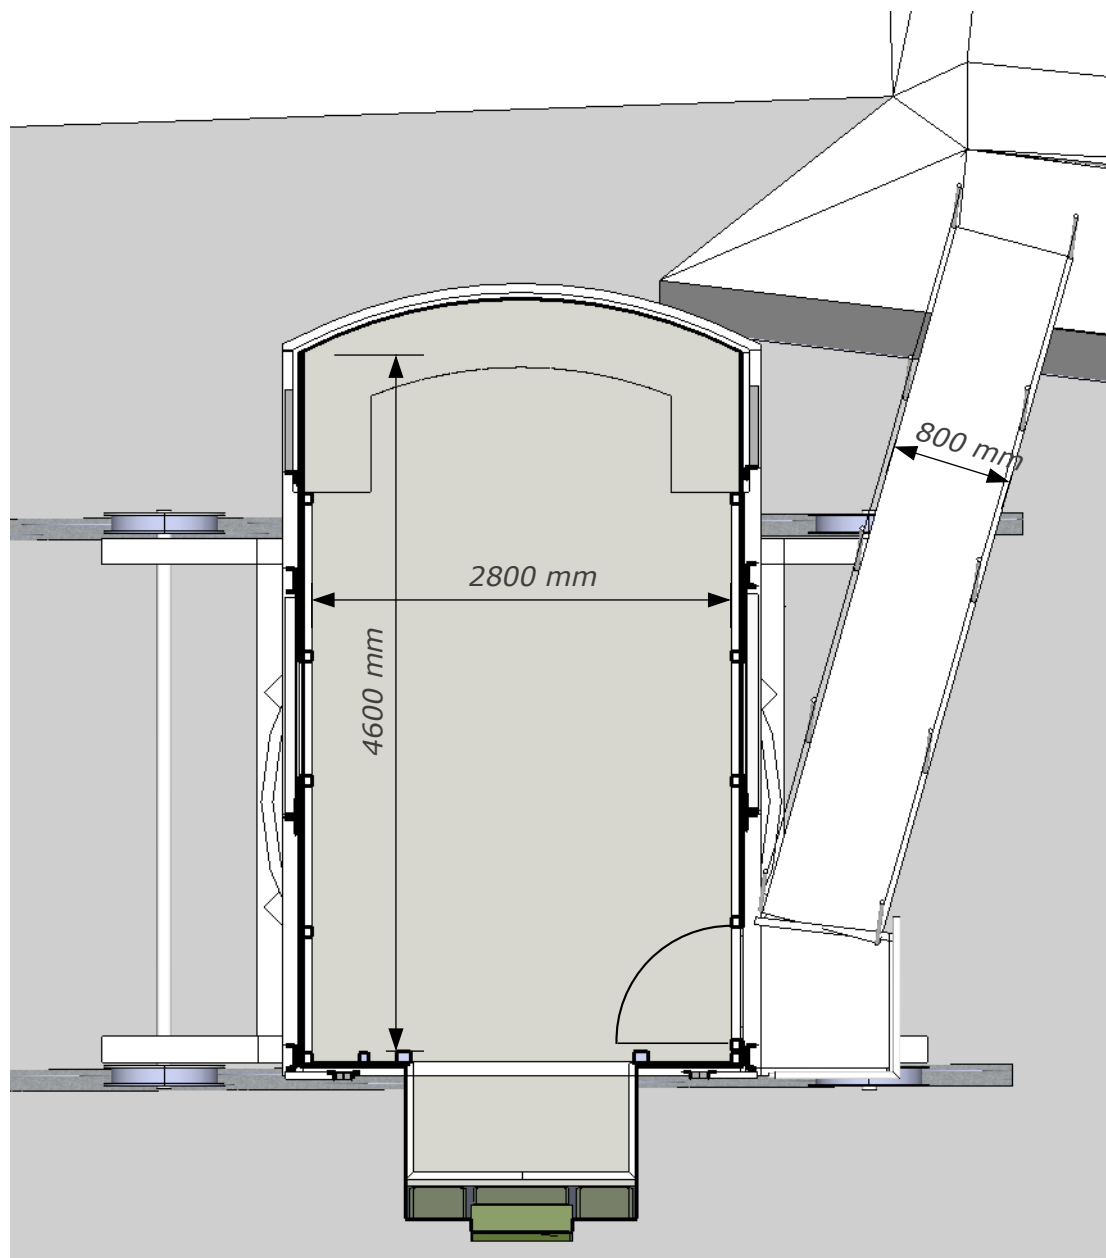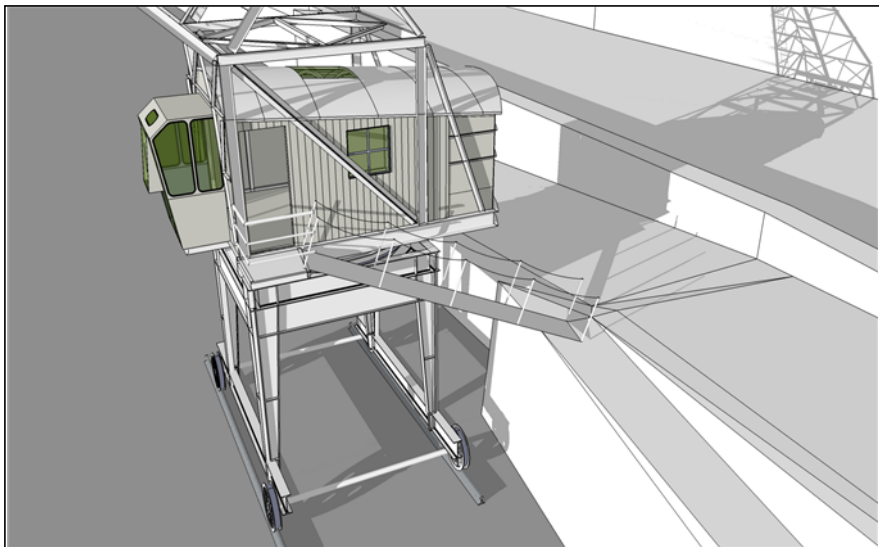

Plattegrond machinekamer en entree

schaal 1:100

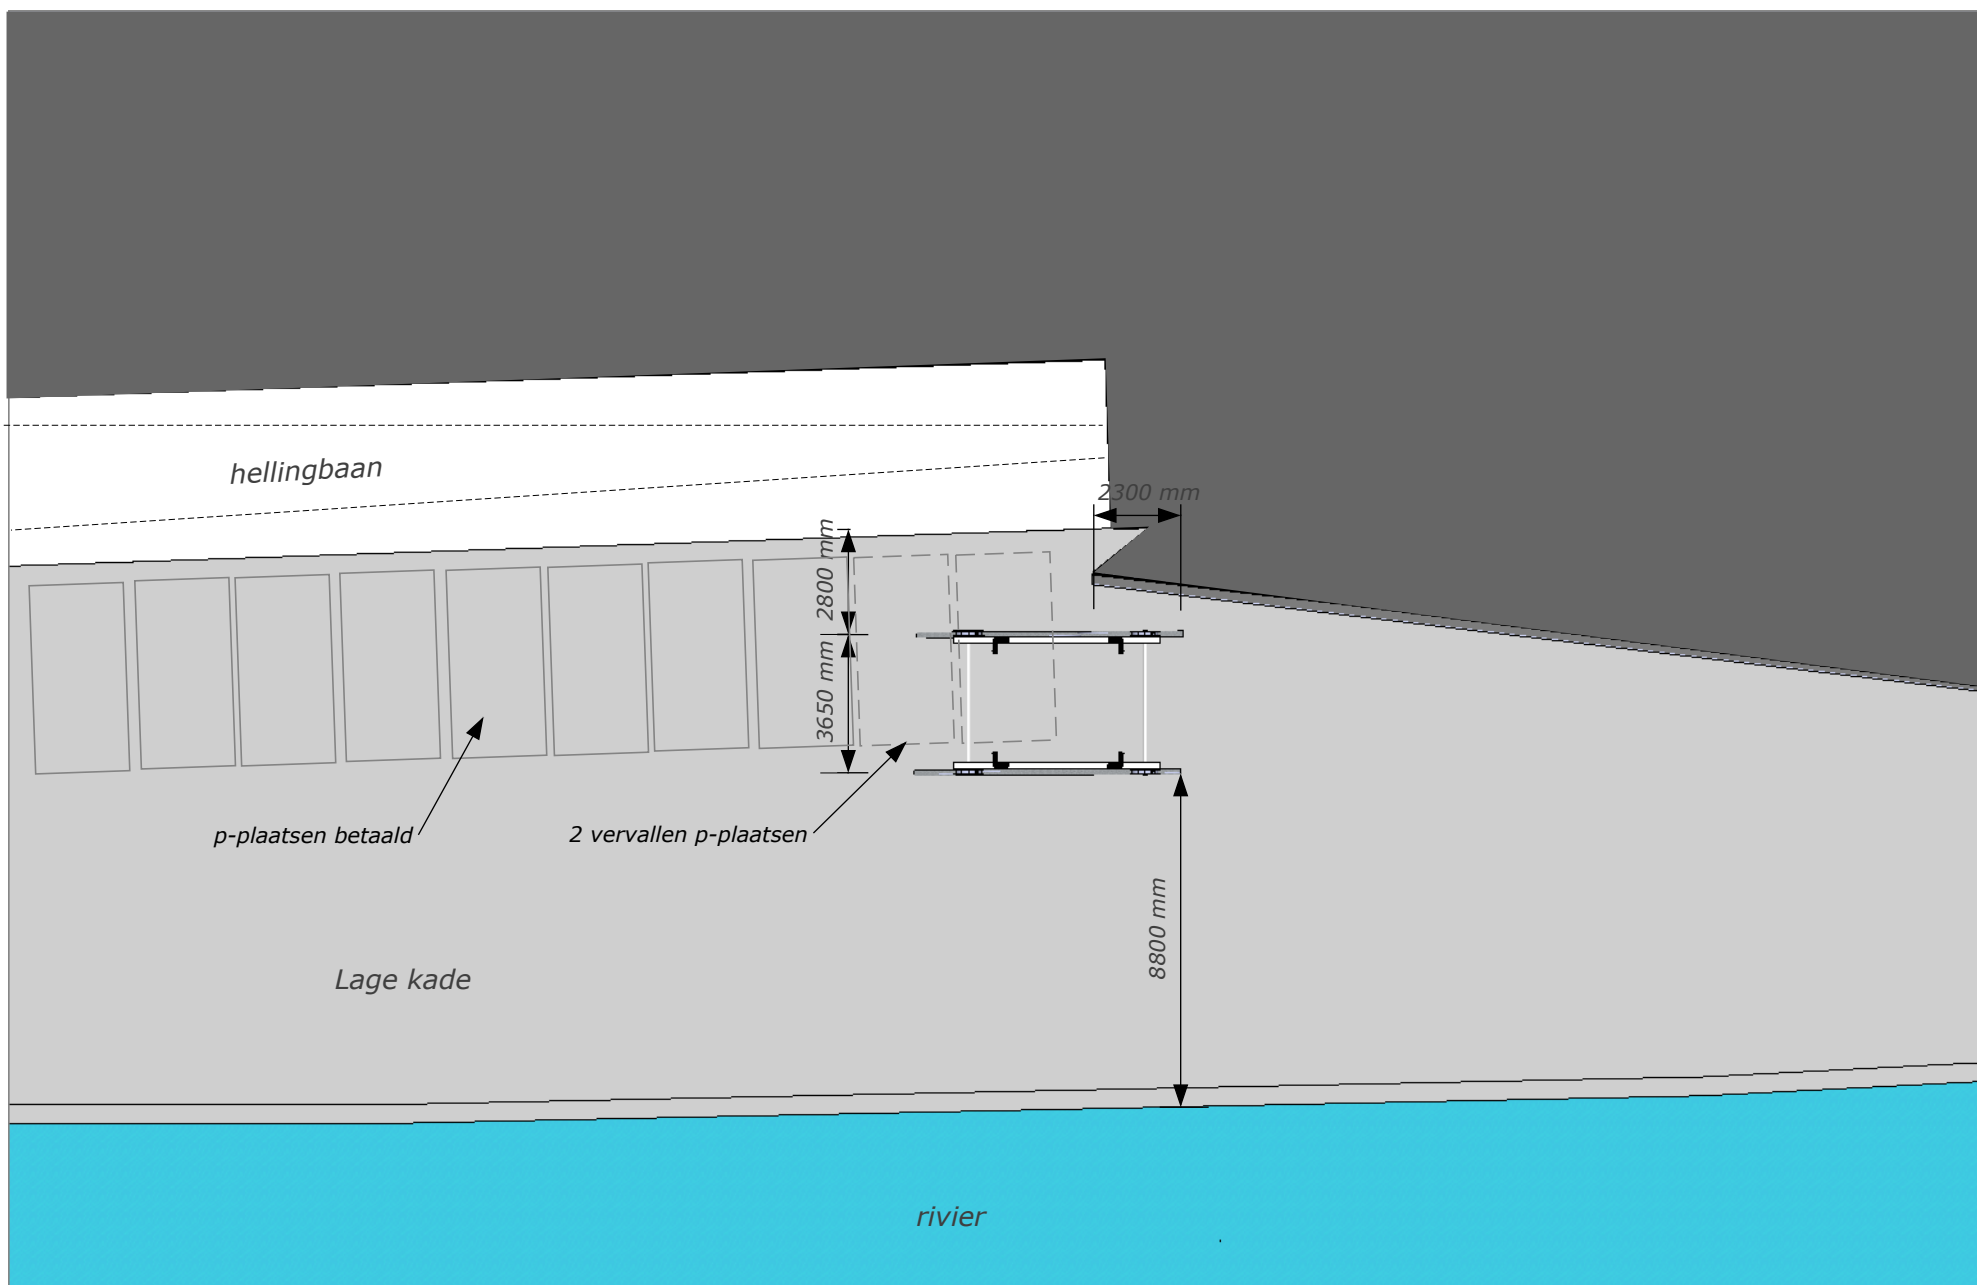

Plaatsbepaling op lage kade
schaal 1:200