



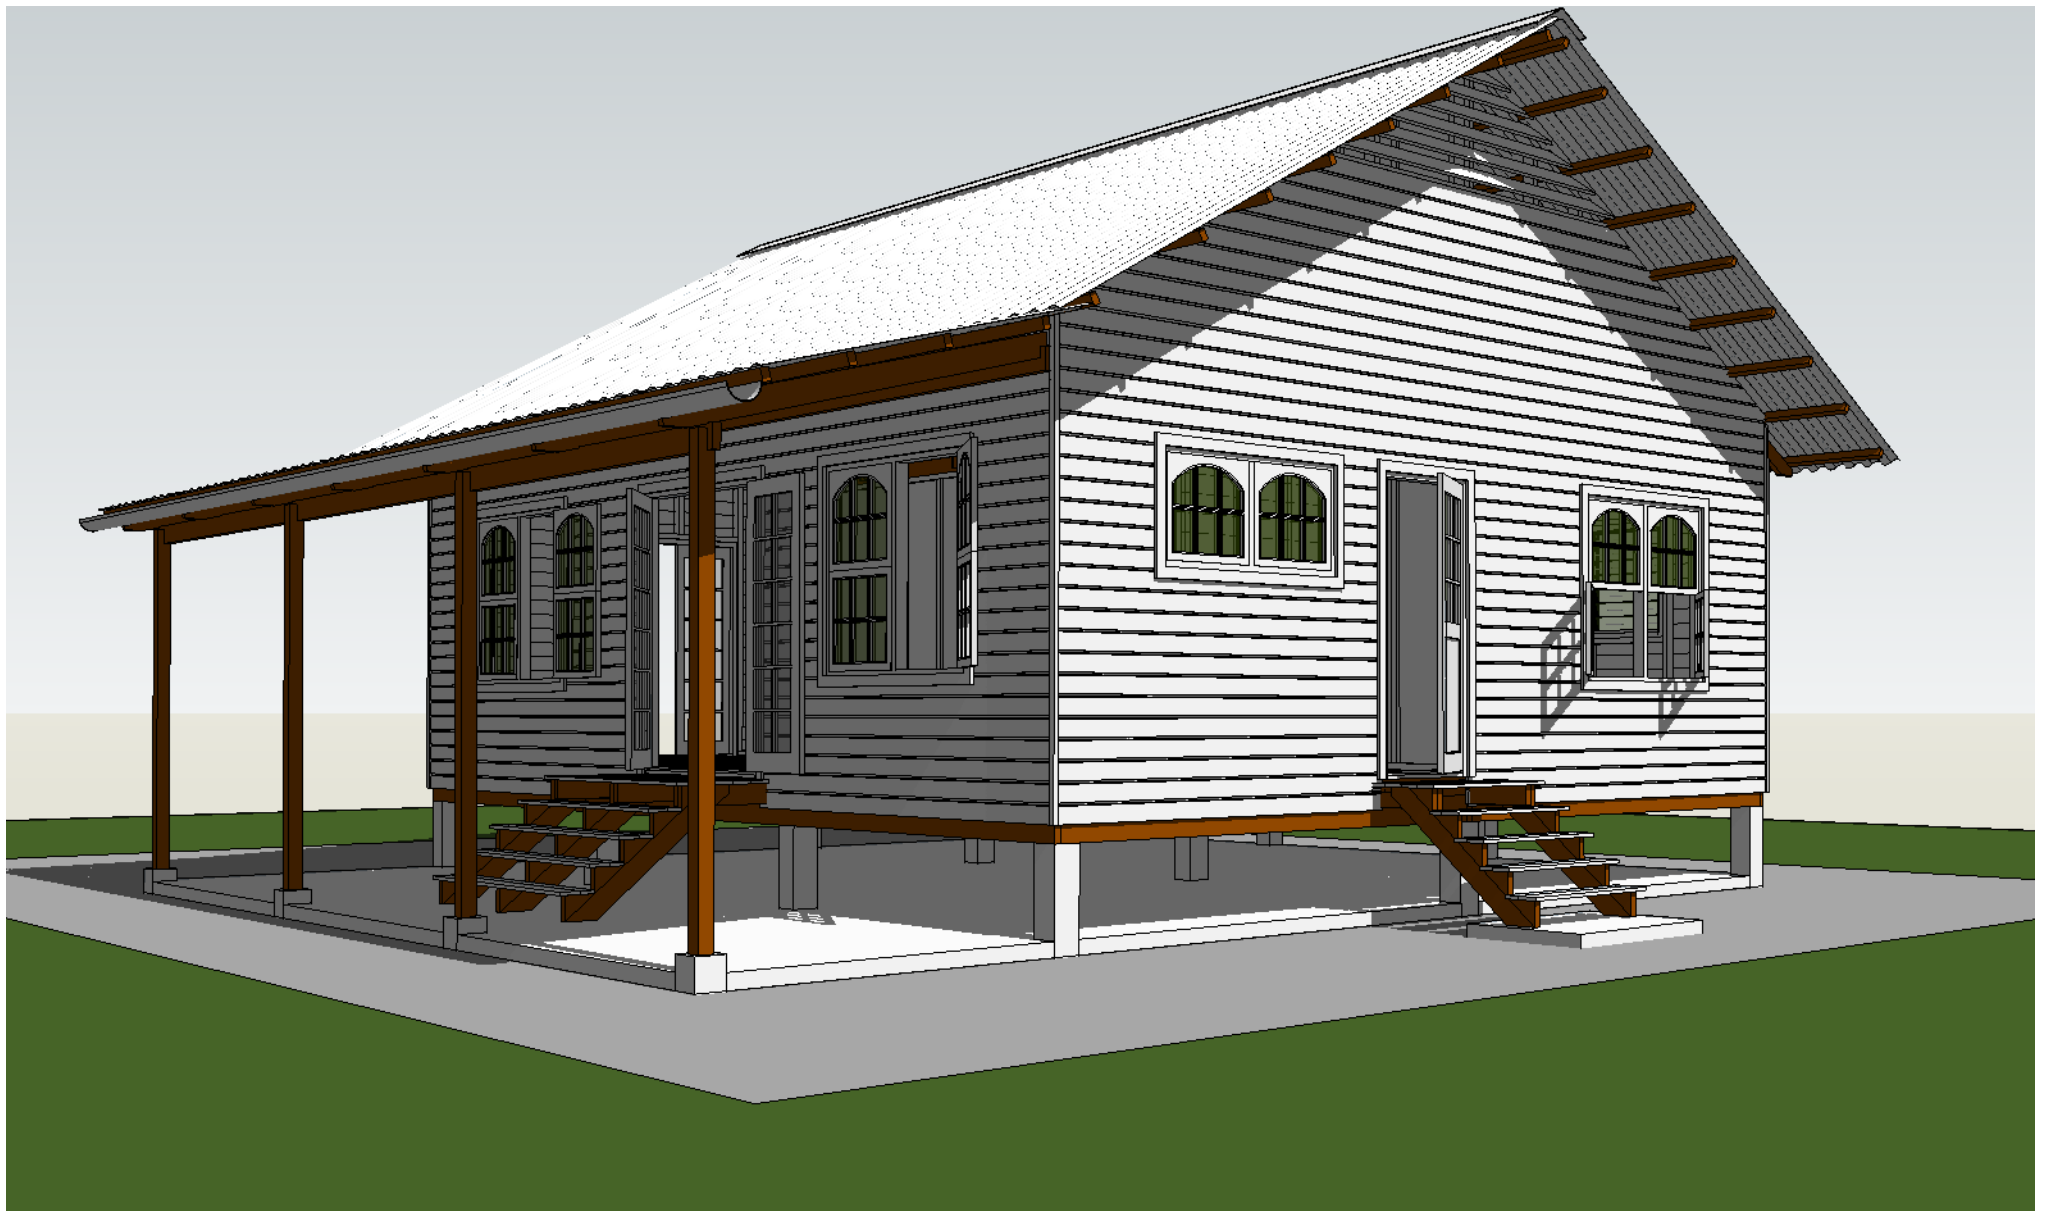

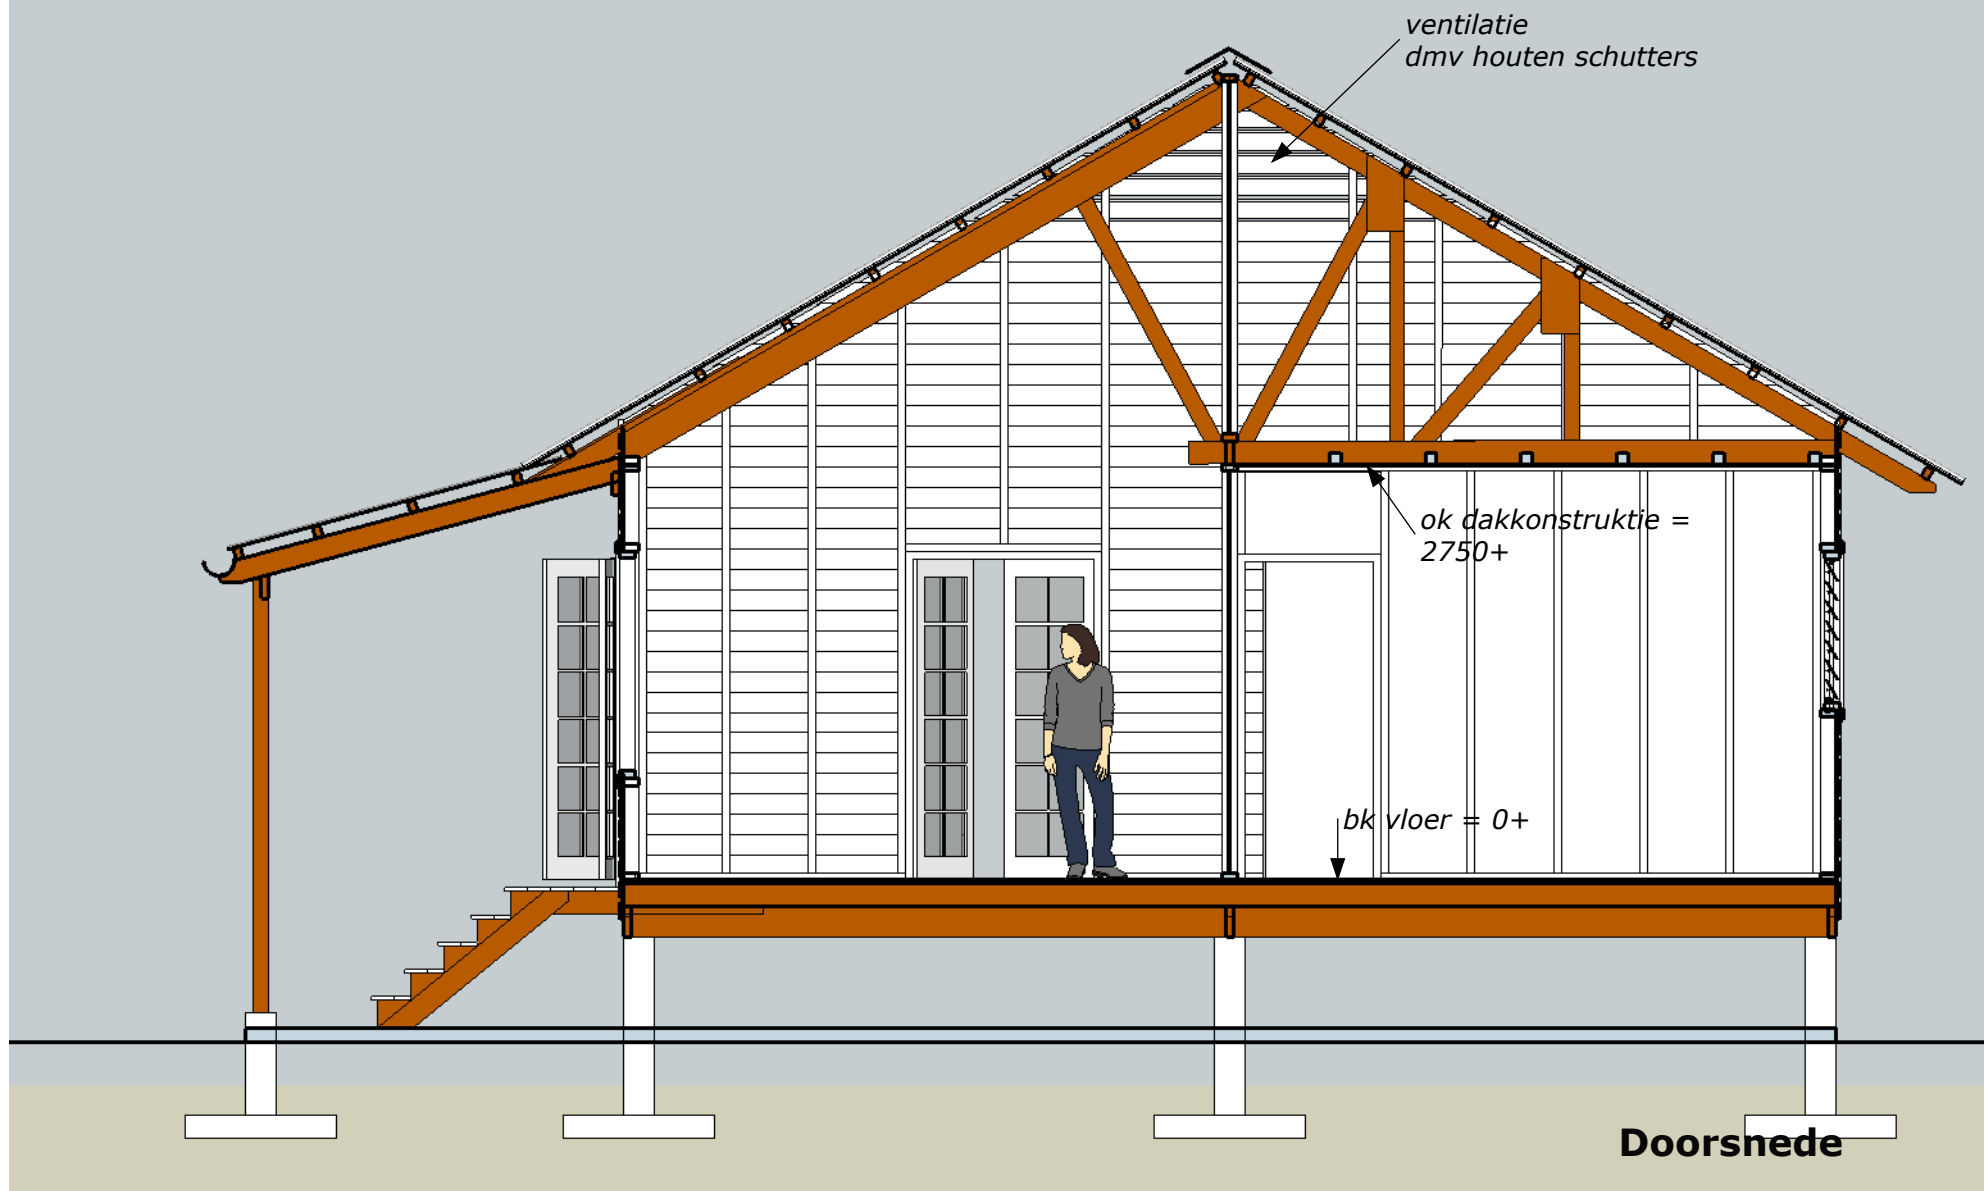




Voorgevel

Gevels en Kozijnmerken
Schaal 1:50



Rechter gevel

Gevels en Kozijnmerken
Schaal 1:50

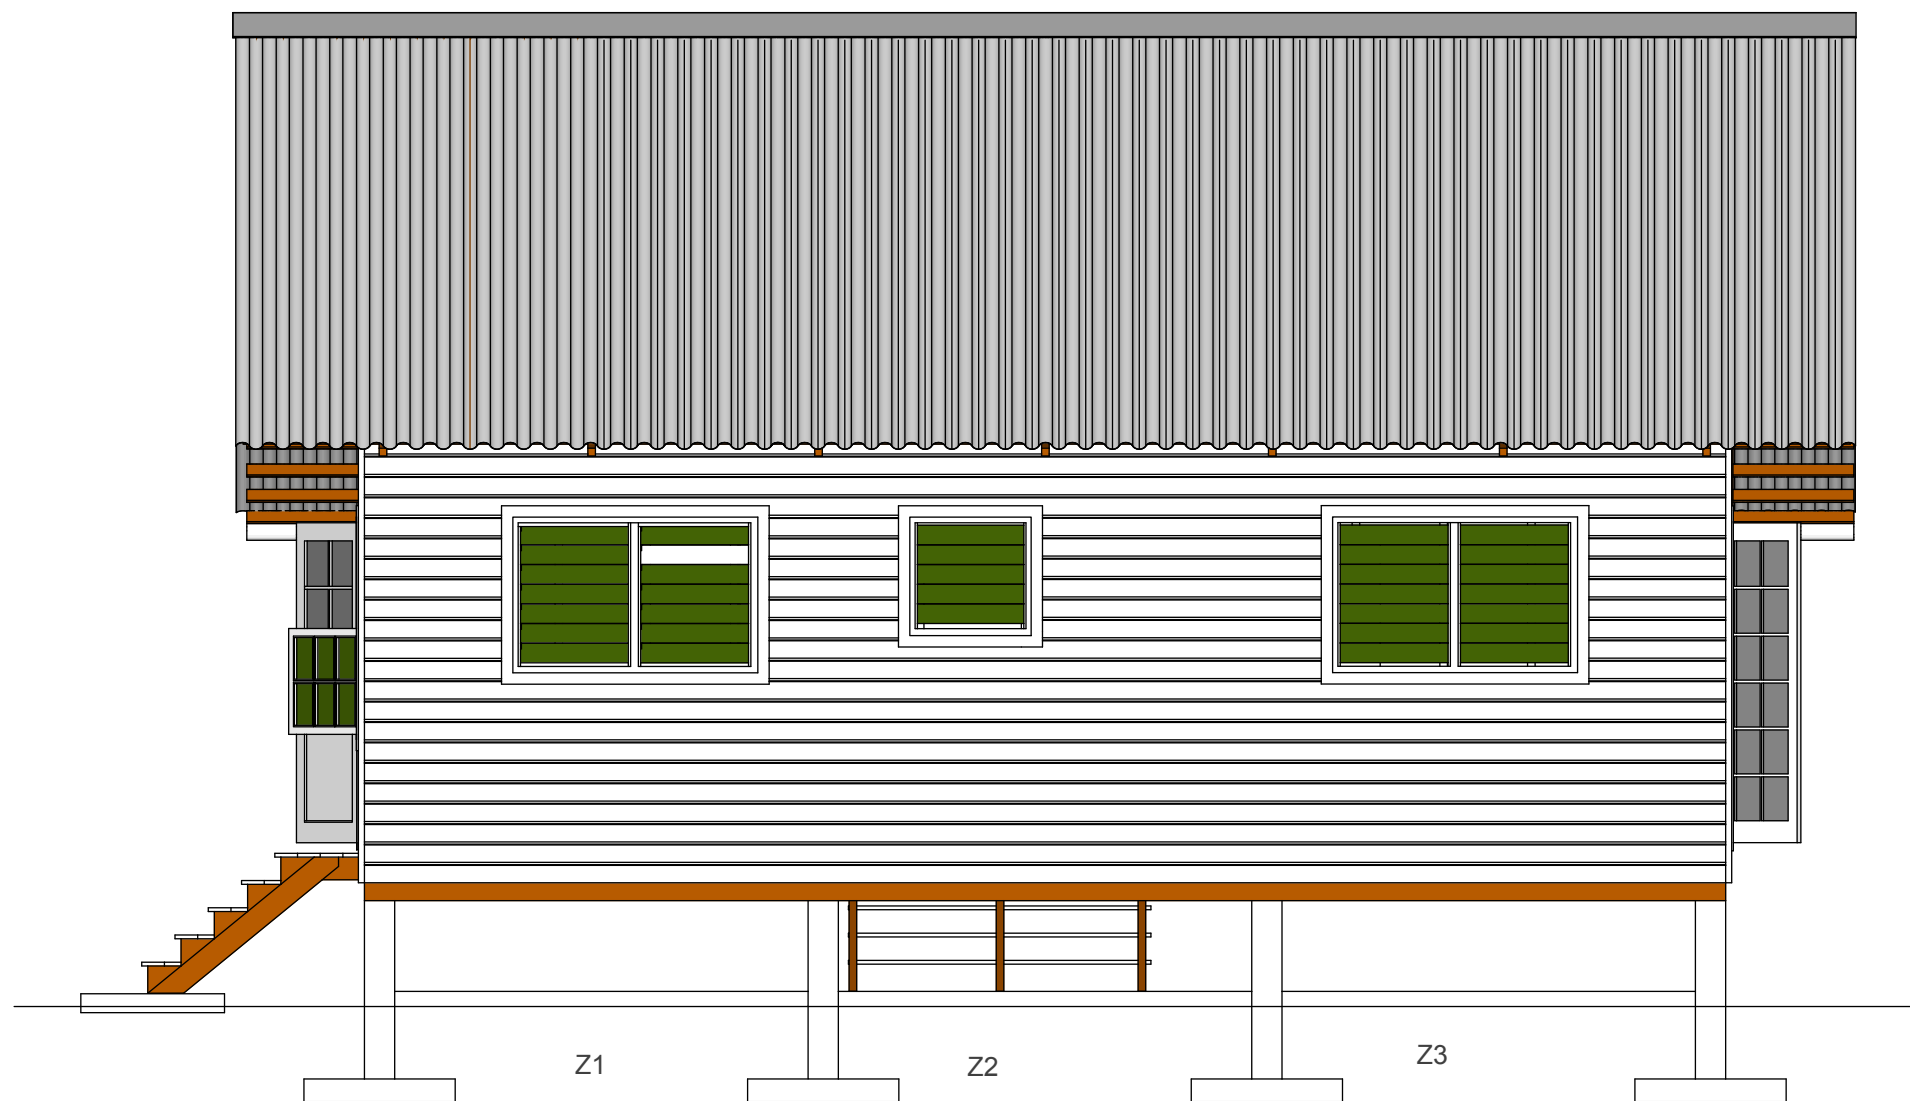


Achter gevel


Gevels en Kozijnmerken
Schaal 1:50




Linker gevel

Gevels en Kozijnmerken
Schaal 1:50

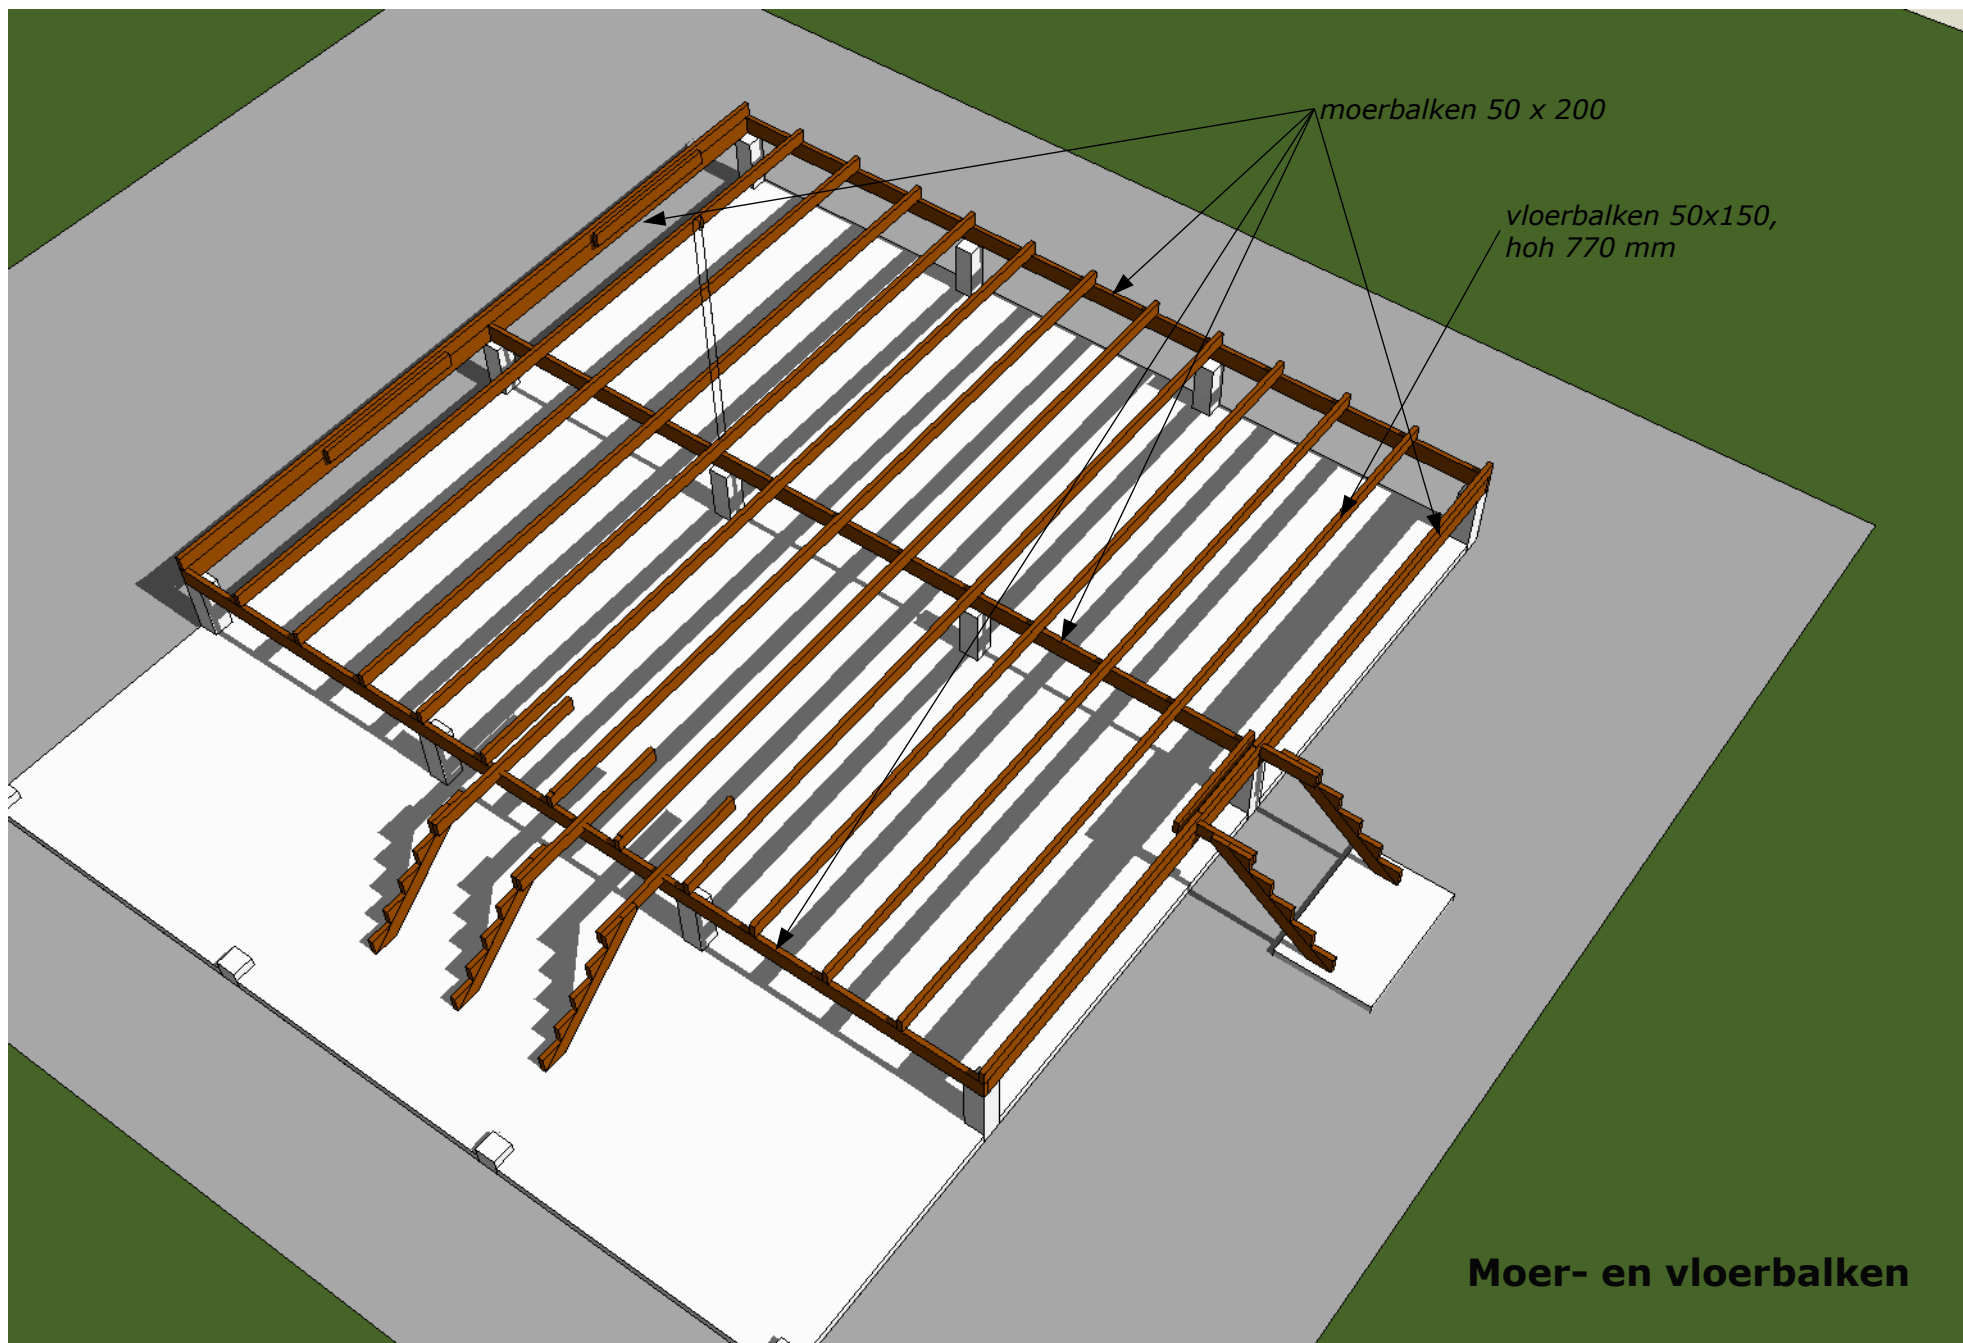


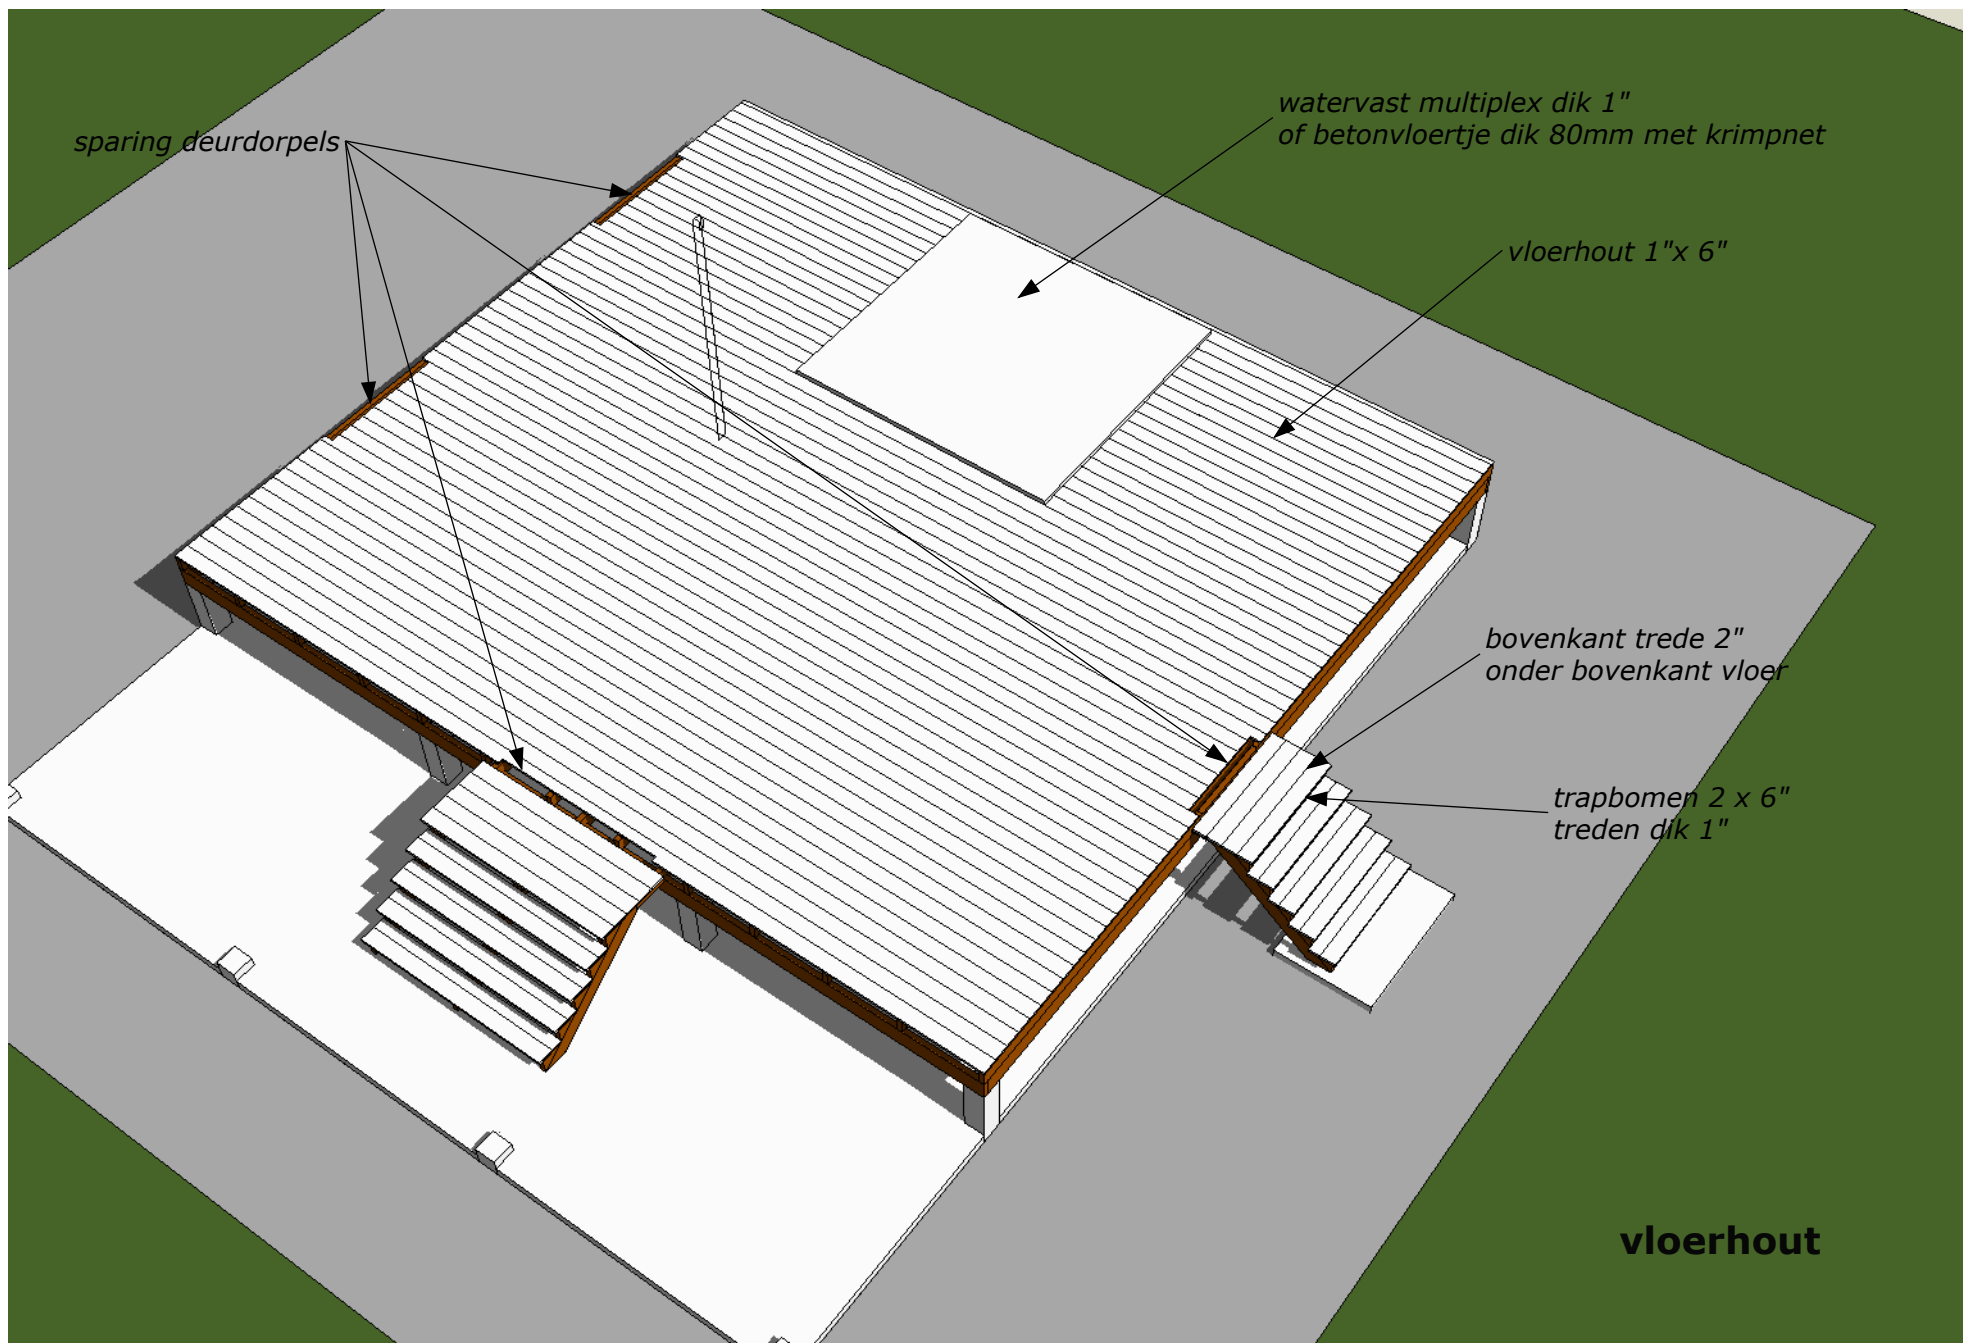


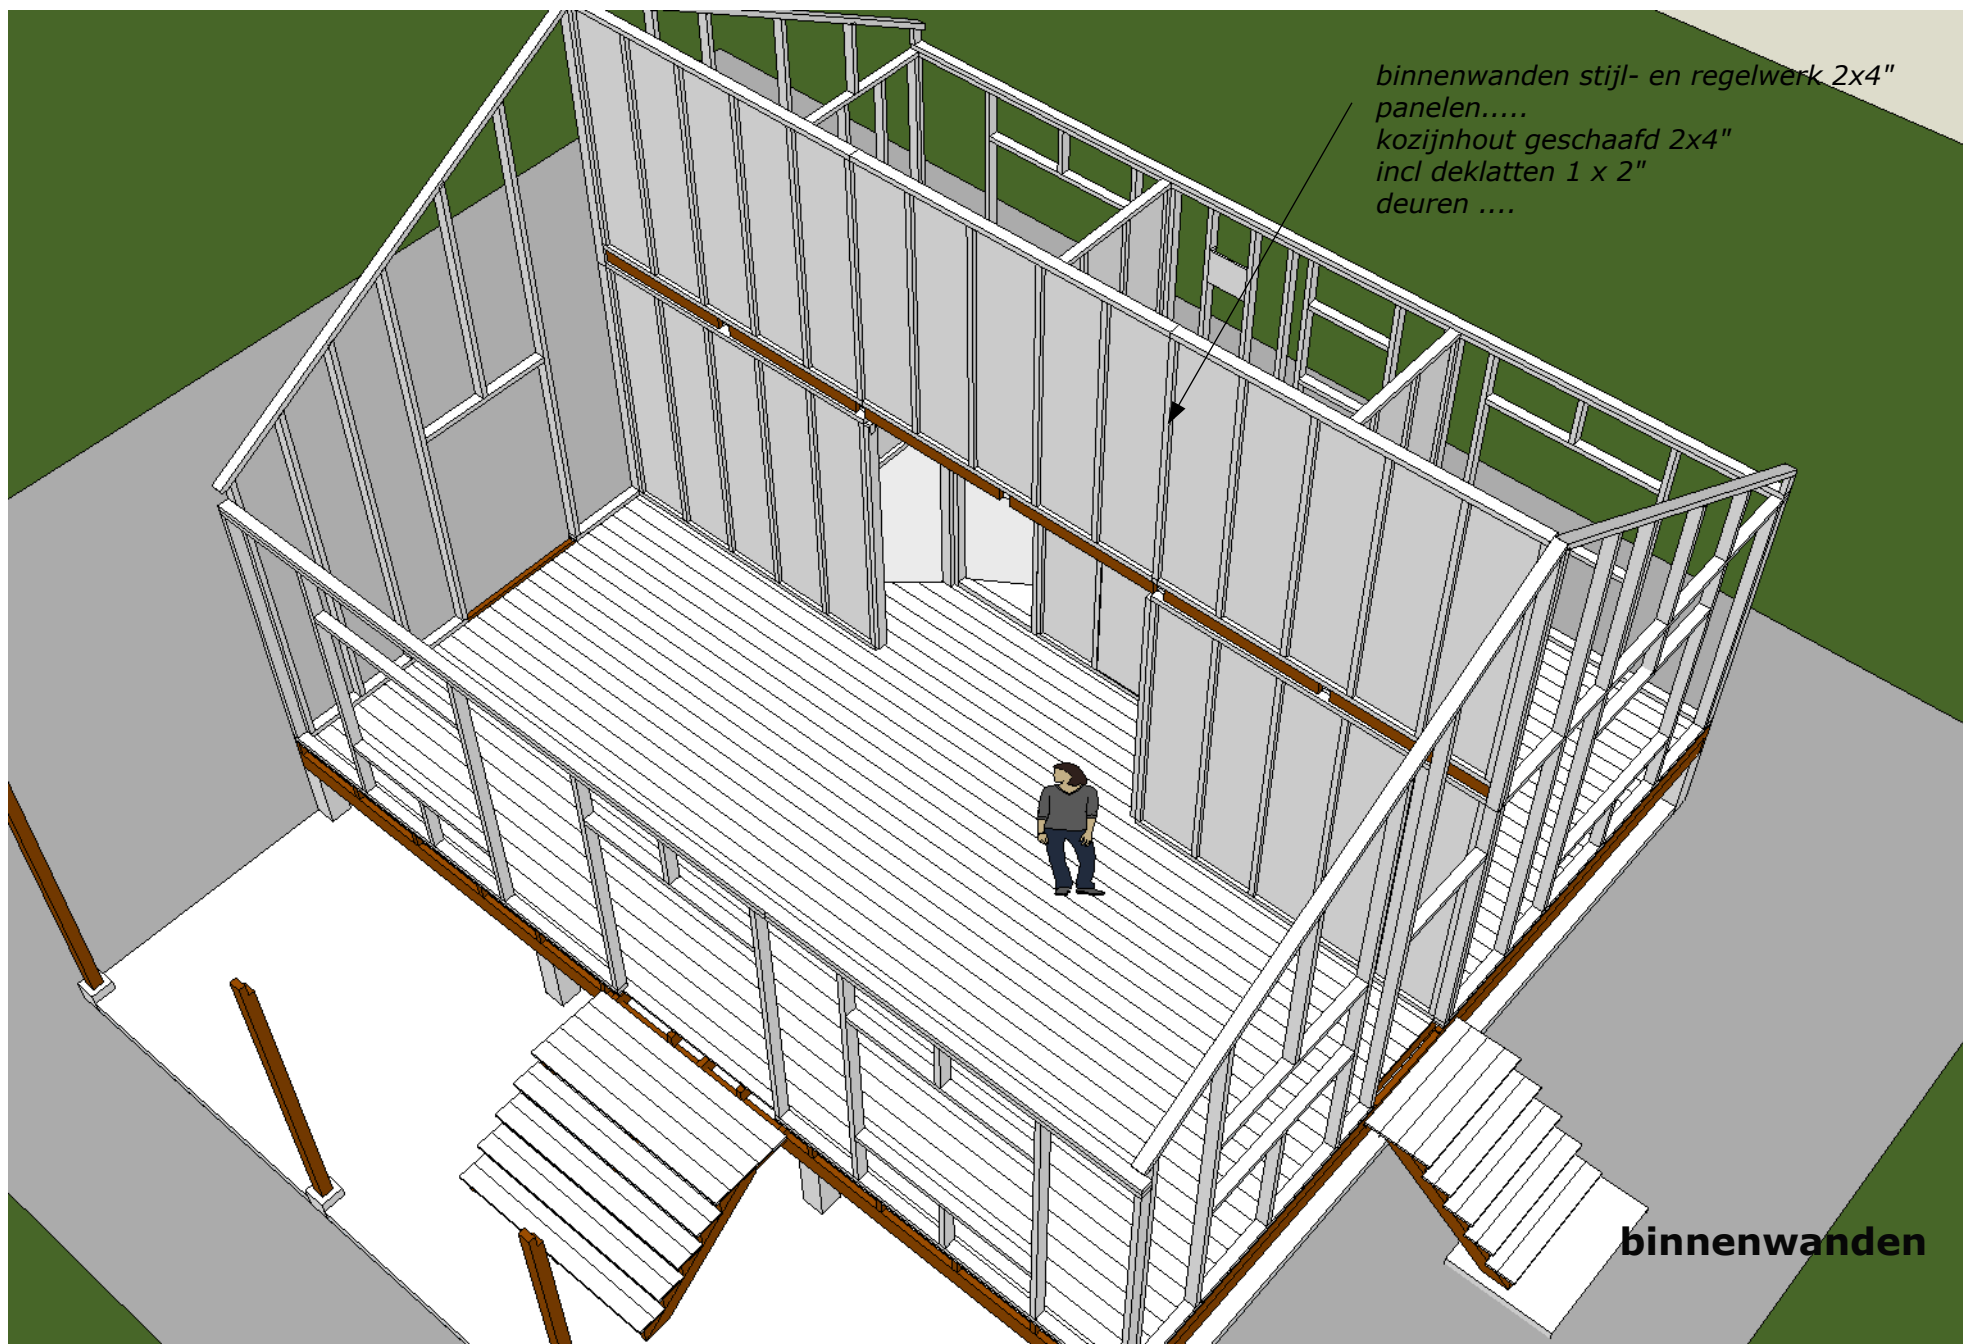



*binnenwanden stijl- en regelwerk 2x4"
panelen.....
kozijnhout geschaafd 2x4"
incl deklatten 1 x 2"
deuren*

binnenwanden

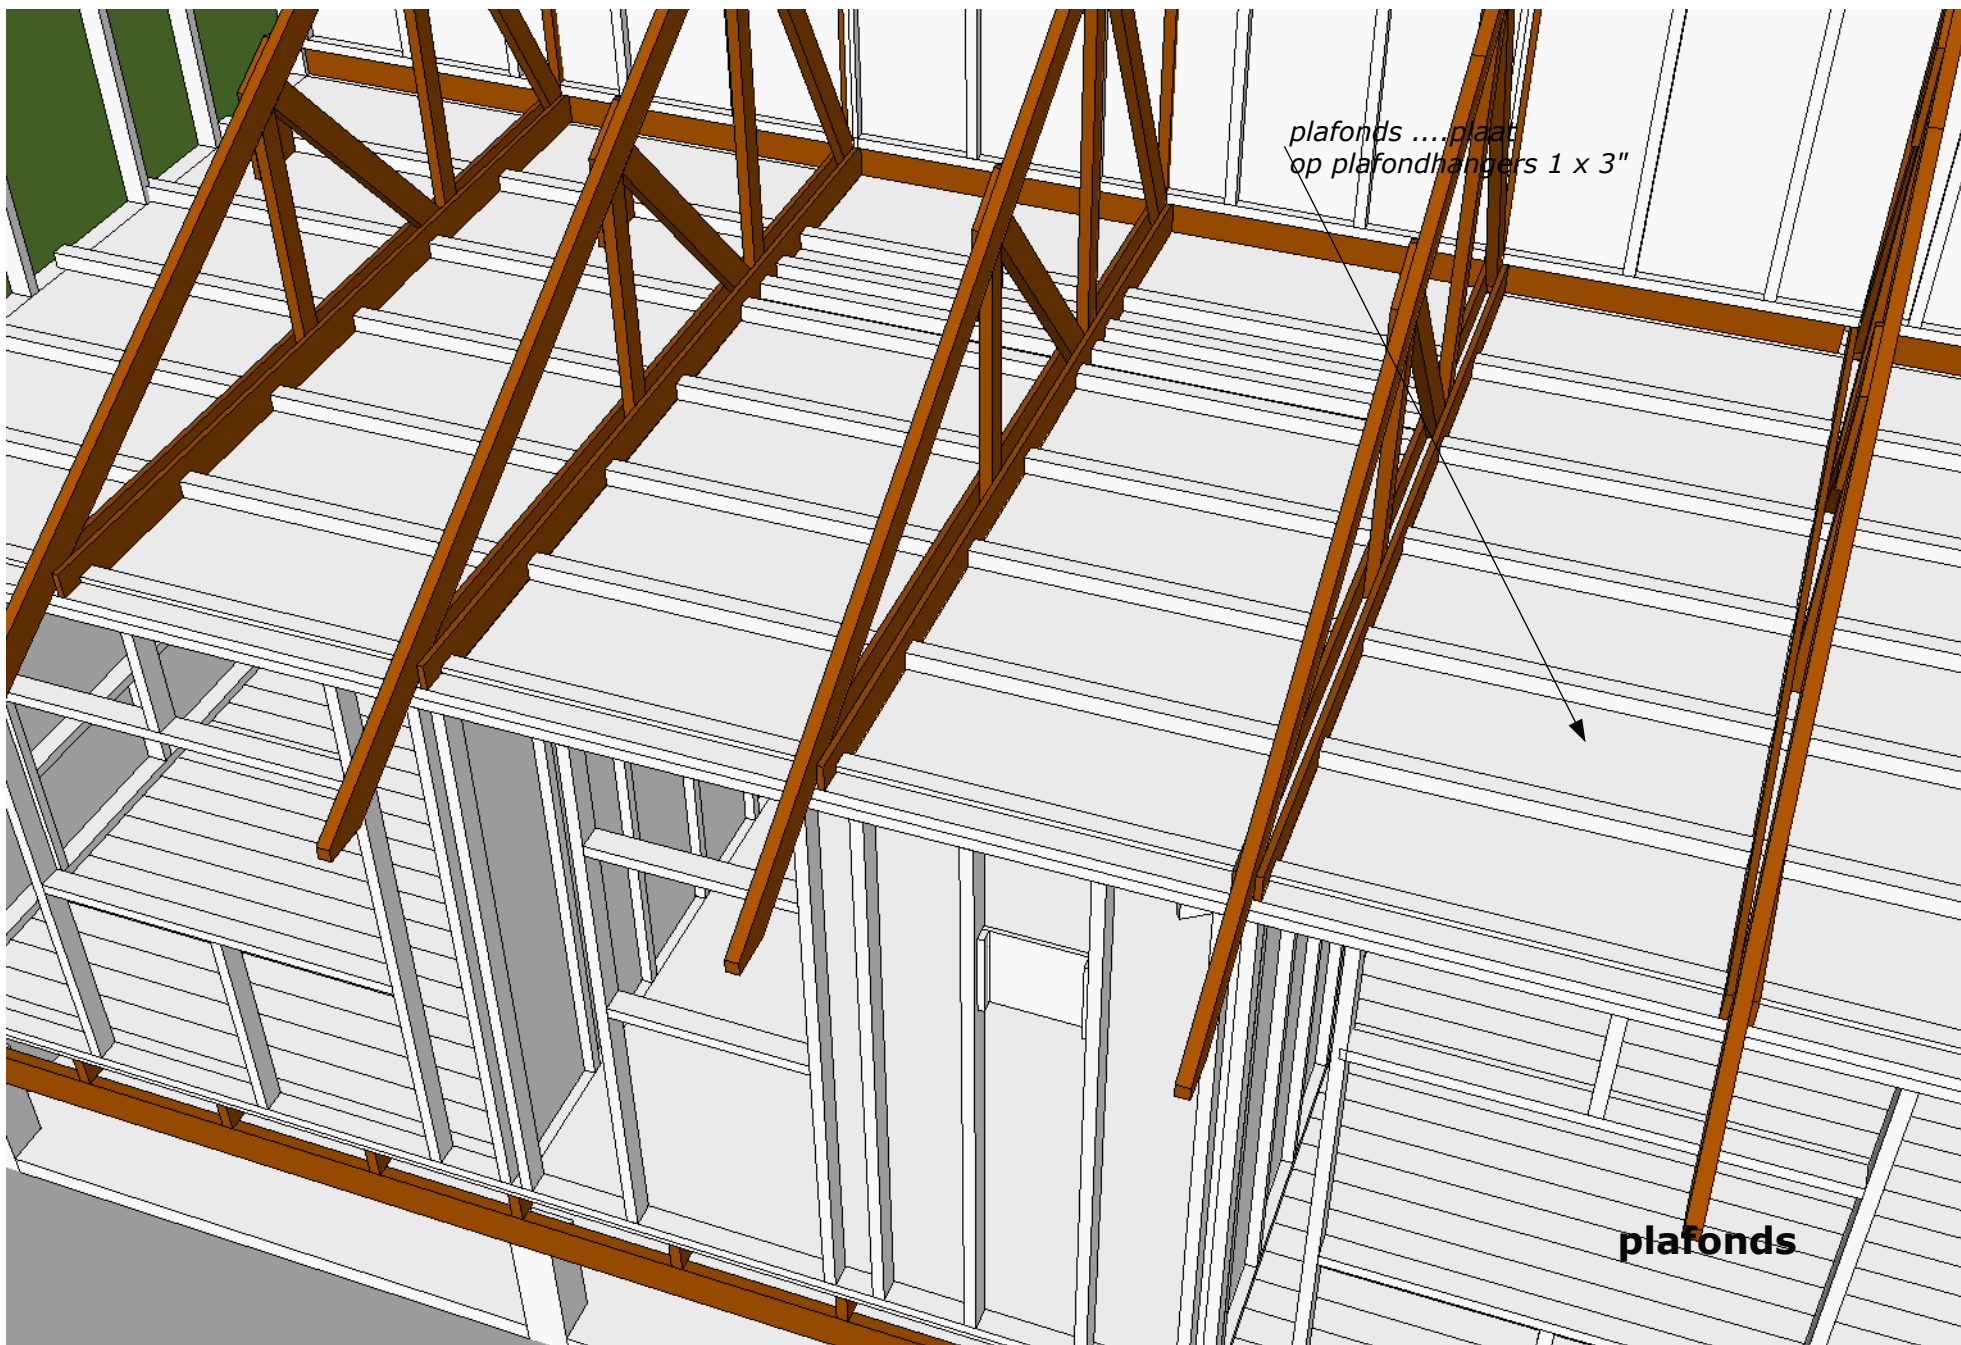

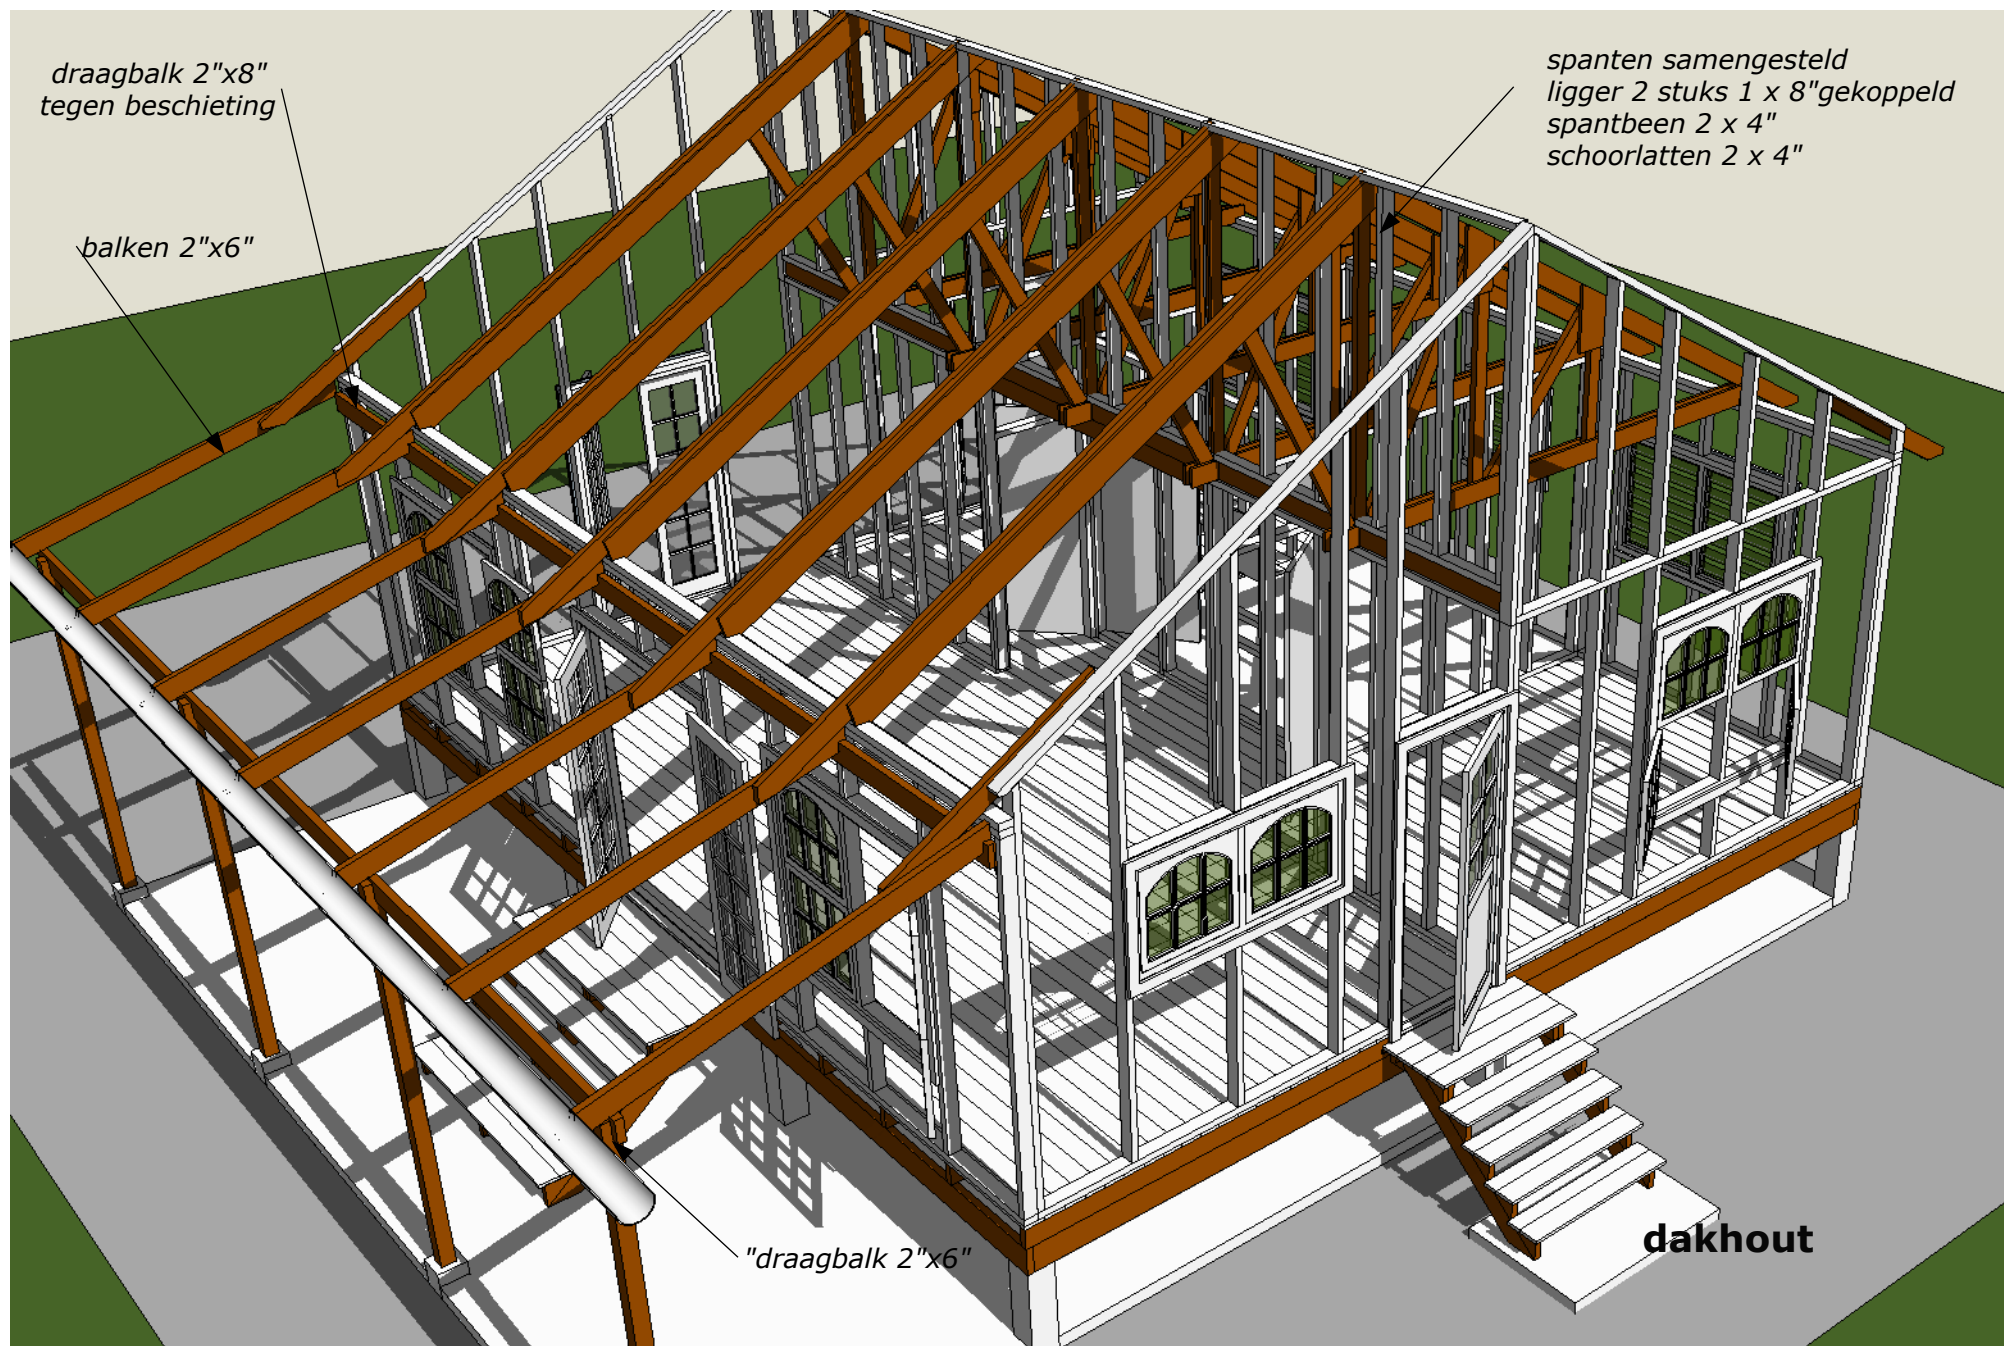


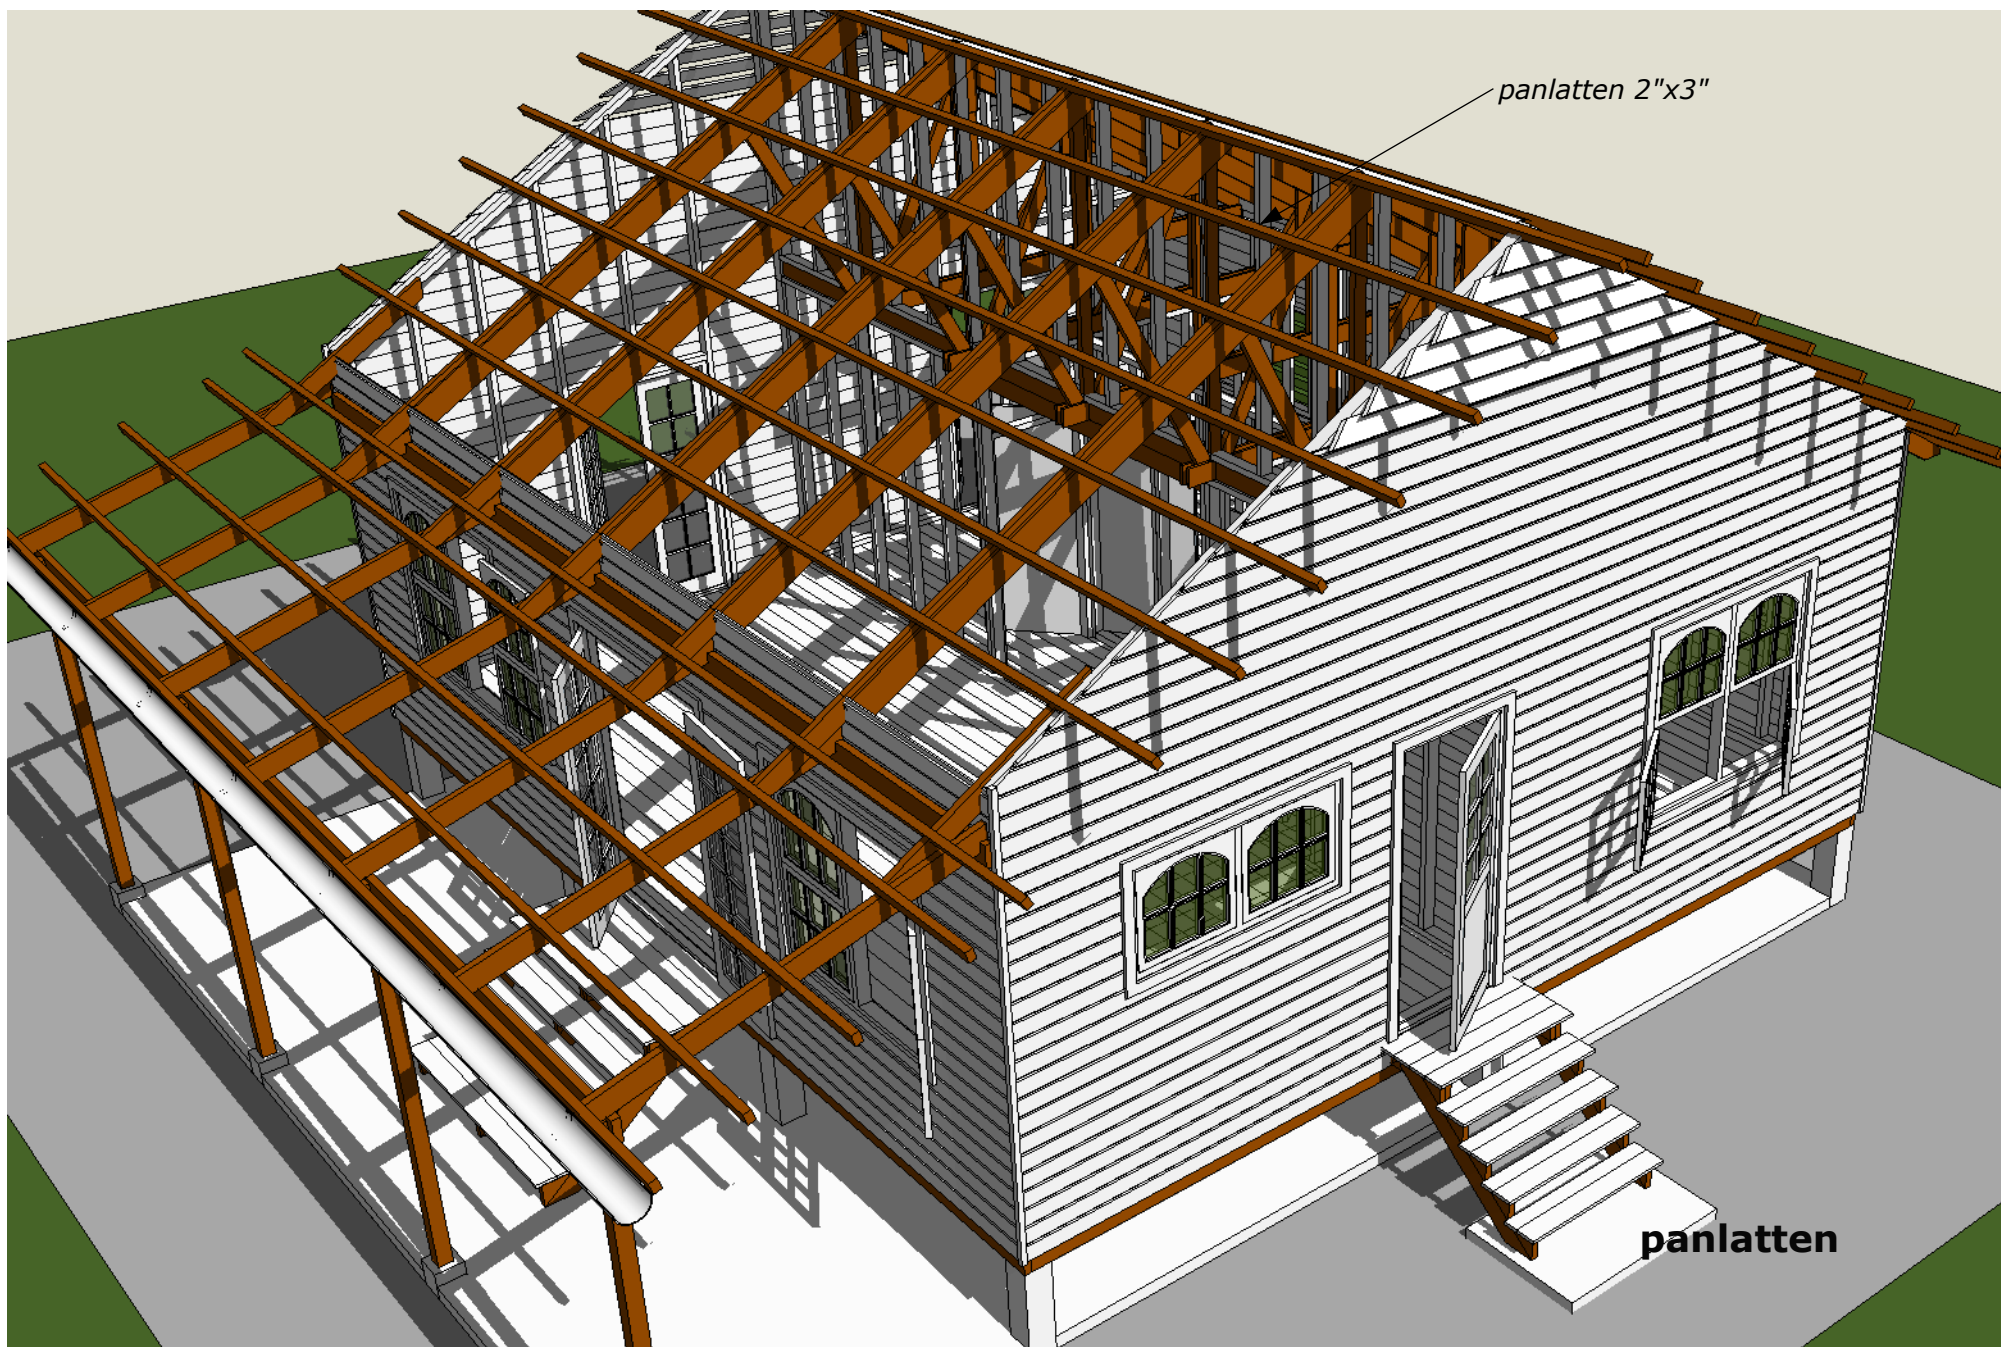

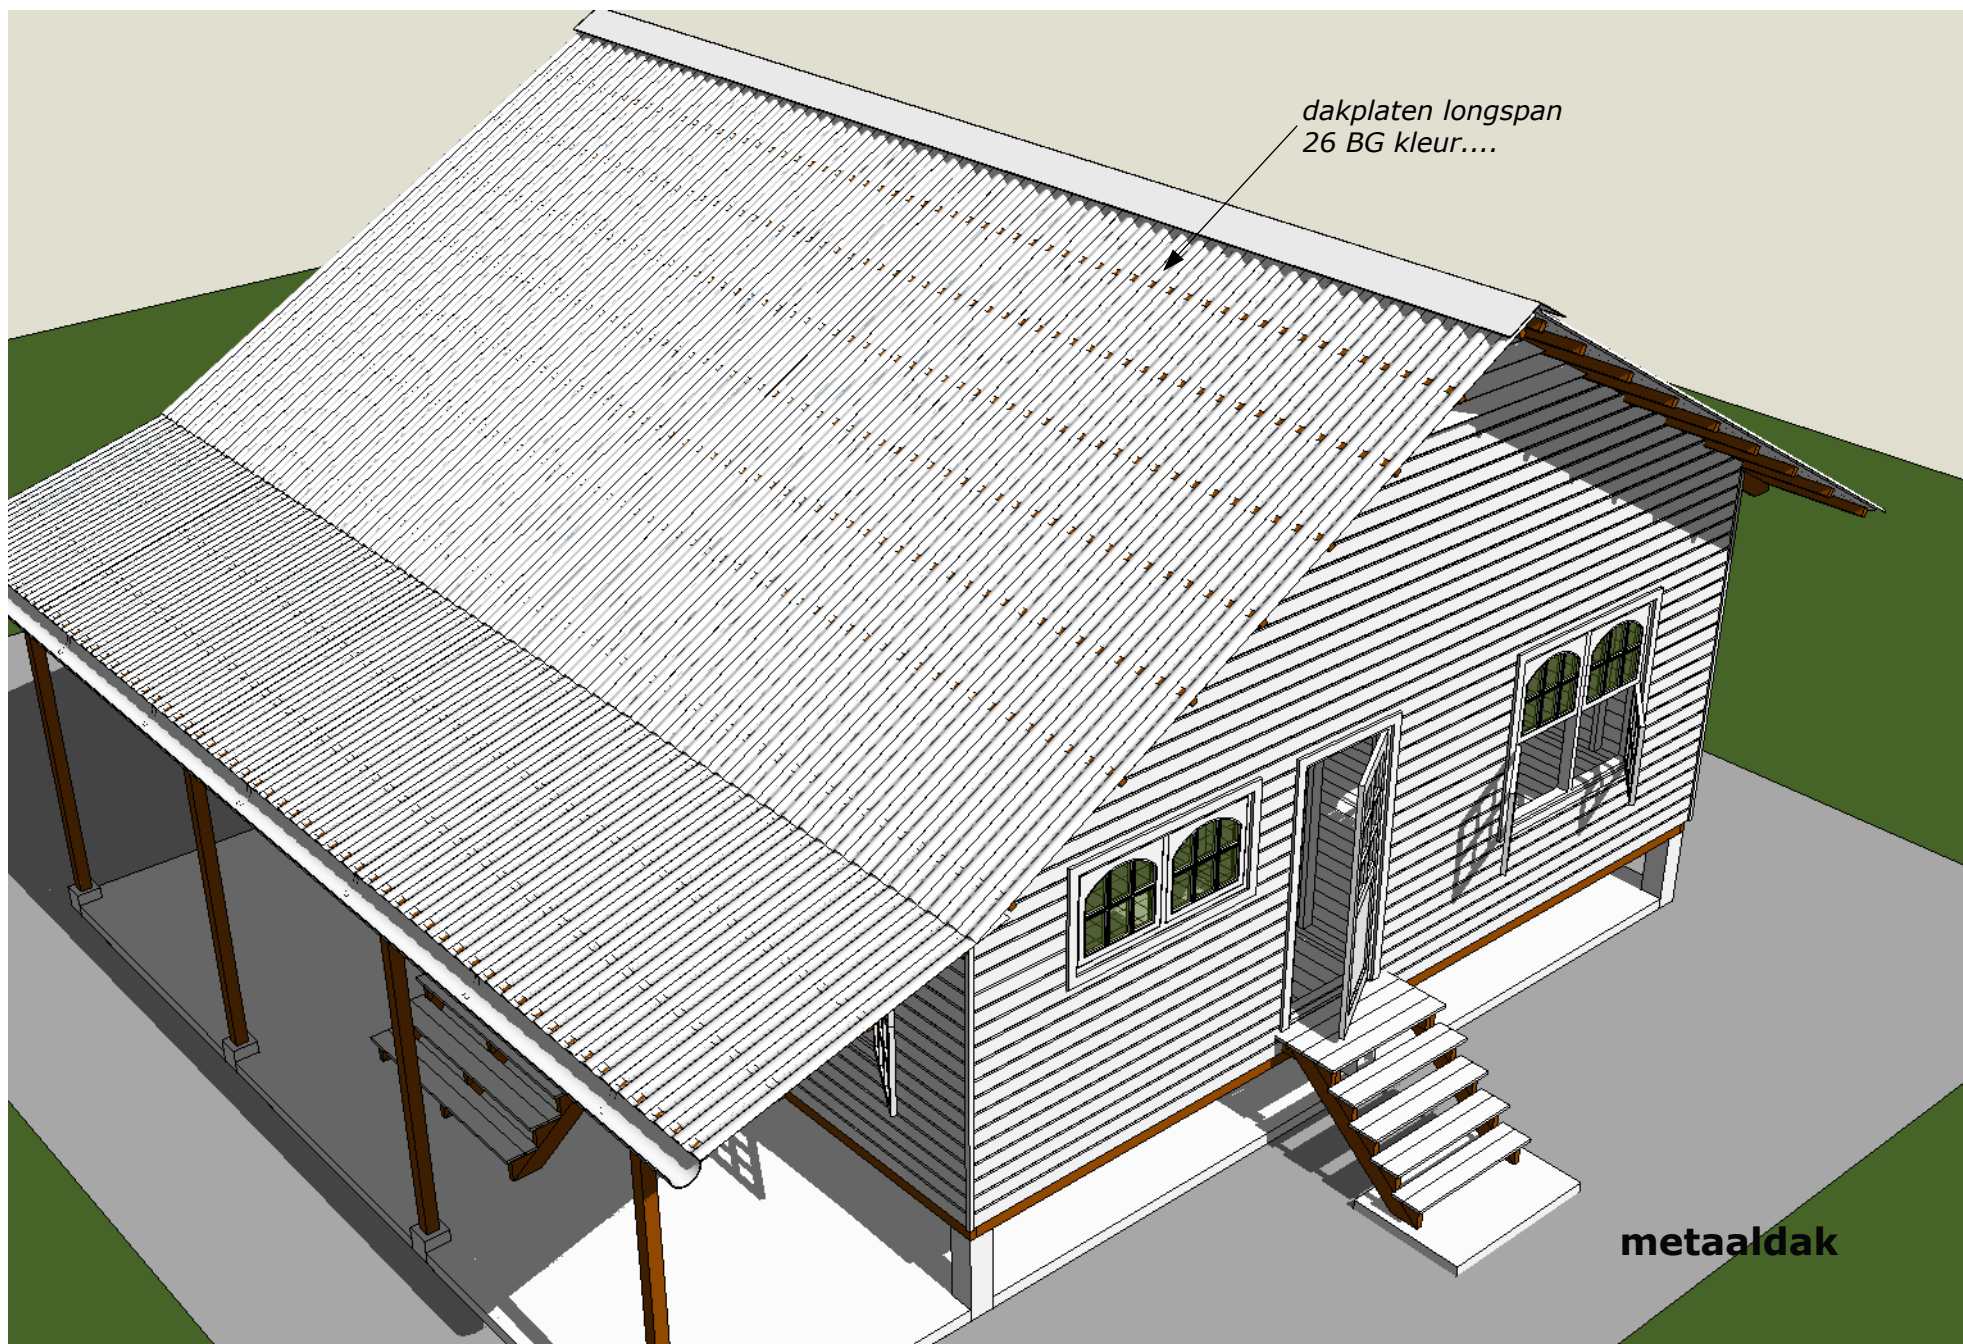

dakplaten longspan
26 BG kleur....

metaaldak

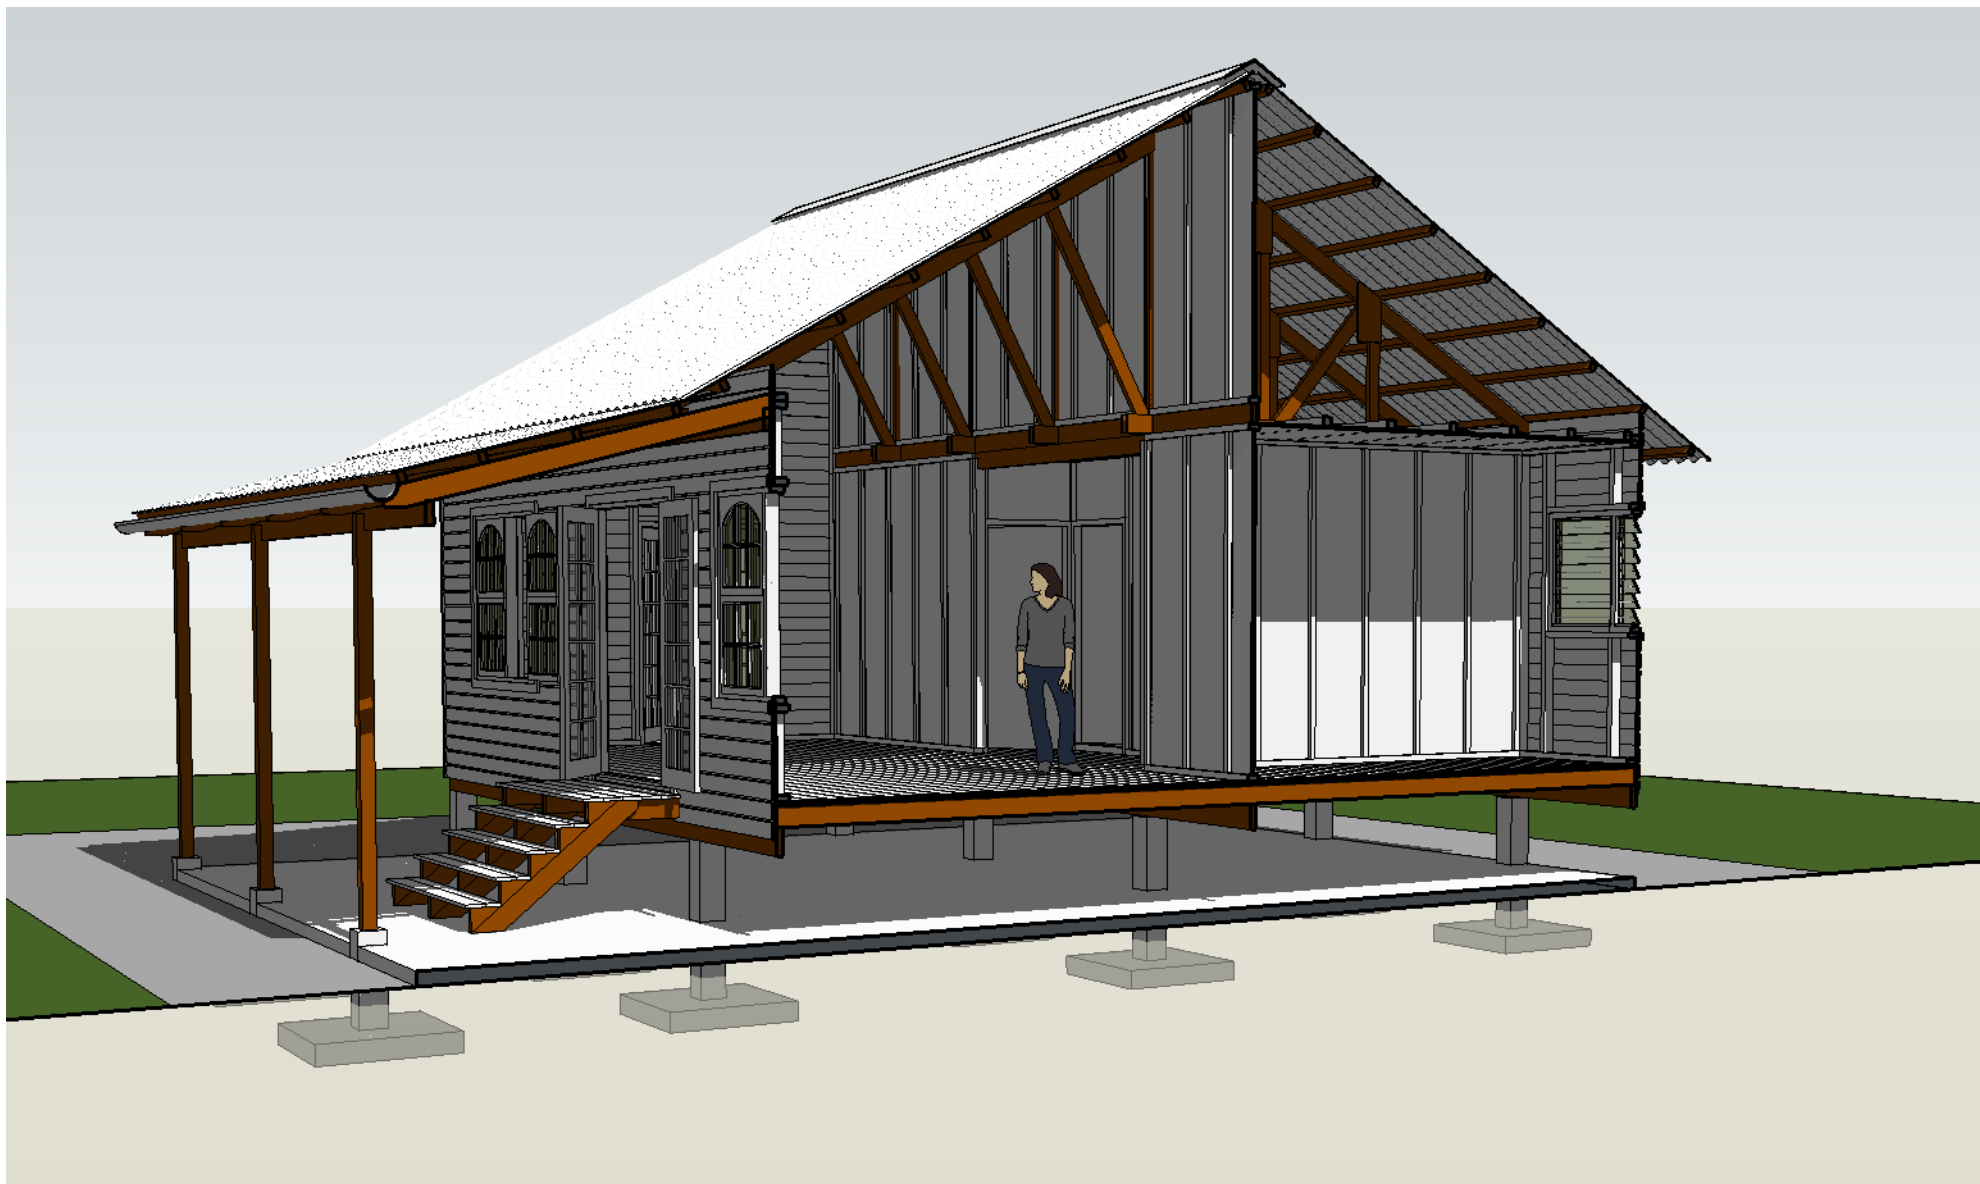

dwarsdoorsnede

